

警告及说明
1. 本图仅供设计参考，不作为施工依据。
2. 本图仅供设计参考，不作为施工依据。

2. 本图仅供设计参考，不作为施工依据。
Copyright of this drawing is reserved by ZHUBO DESIGN CO., LTD. Contact us if you have any question.


3. 不可删除(含CAD文件)图样尺寸, 所有尺寸均按照设计标准确定, 并应保留小数点后两位。
Do not delete from drawing (including CAD file). All dimension must be verified or dimension, calculation or dimension of any content in this document is allowed without prior consent.

图例

1		新建建筑物
2		原有建筑物
3		规划用地红线
4		建筑控制红线
5		地下室轮廓线
6		建筑物出入口
7		地下车库出入口
8		机动车道
9		消防车道
10		挡土墙
11		29F/3F 层数(地上/地下)
12		控制点标高(绝对标高)
13		减速带
14		非机动车位
15		±0.000(12.50) 正负零对应绝对标高
16		H=135.2M 建筑高度
17		道路无障碍坡道
18		社区服务用房
19		社区体育活动场地
20		公共开放空间
21		架空公共空间
22		公共步行道
23		公共步行道
24		地下步行道
25		规划建筑物

说明

- 图中所注尺寸为建筑物外墙皮之间、用地红线之间的距离。
- 图中所注坐标点为建筑物轴线交点、道路交叉点、用地红线转折点的坐标。
- 图中所示坐标系为大地2000坐标系，高程系统为56年黄海高程。
- 图中所注建筑物高度指建筑物室外地面至其屋面完成面高度。
- 图中尺寸、坐标和标高均以米为单位。
- 图中绿化、竖向详二次园林设计。
- 饮食建筑应采取有效措施防止油烟、气味、噪声及废弃物对邻近建筑物或环境造成污染，应符合现行行业标准《饮食业环境保护技术规范》HJ554的相关规定。
- 基地道路与城市道路连接处的车行路面应设减速设施。
- 道路转弯半径、标高及定位详道路总平面图。
- 地下室轮廓定位详地下室平面图。
- 室外台阶、坡道及挡土墙等需结合景观二次设计。
- 道路开口最终以规划部门批复的工程规划许可(路口)为准。
- 本项目1栋±0.000对应绝对标高为5.60

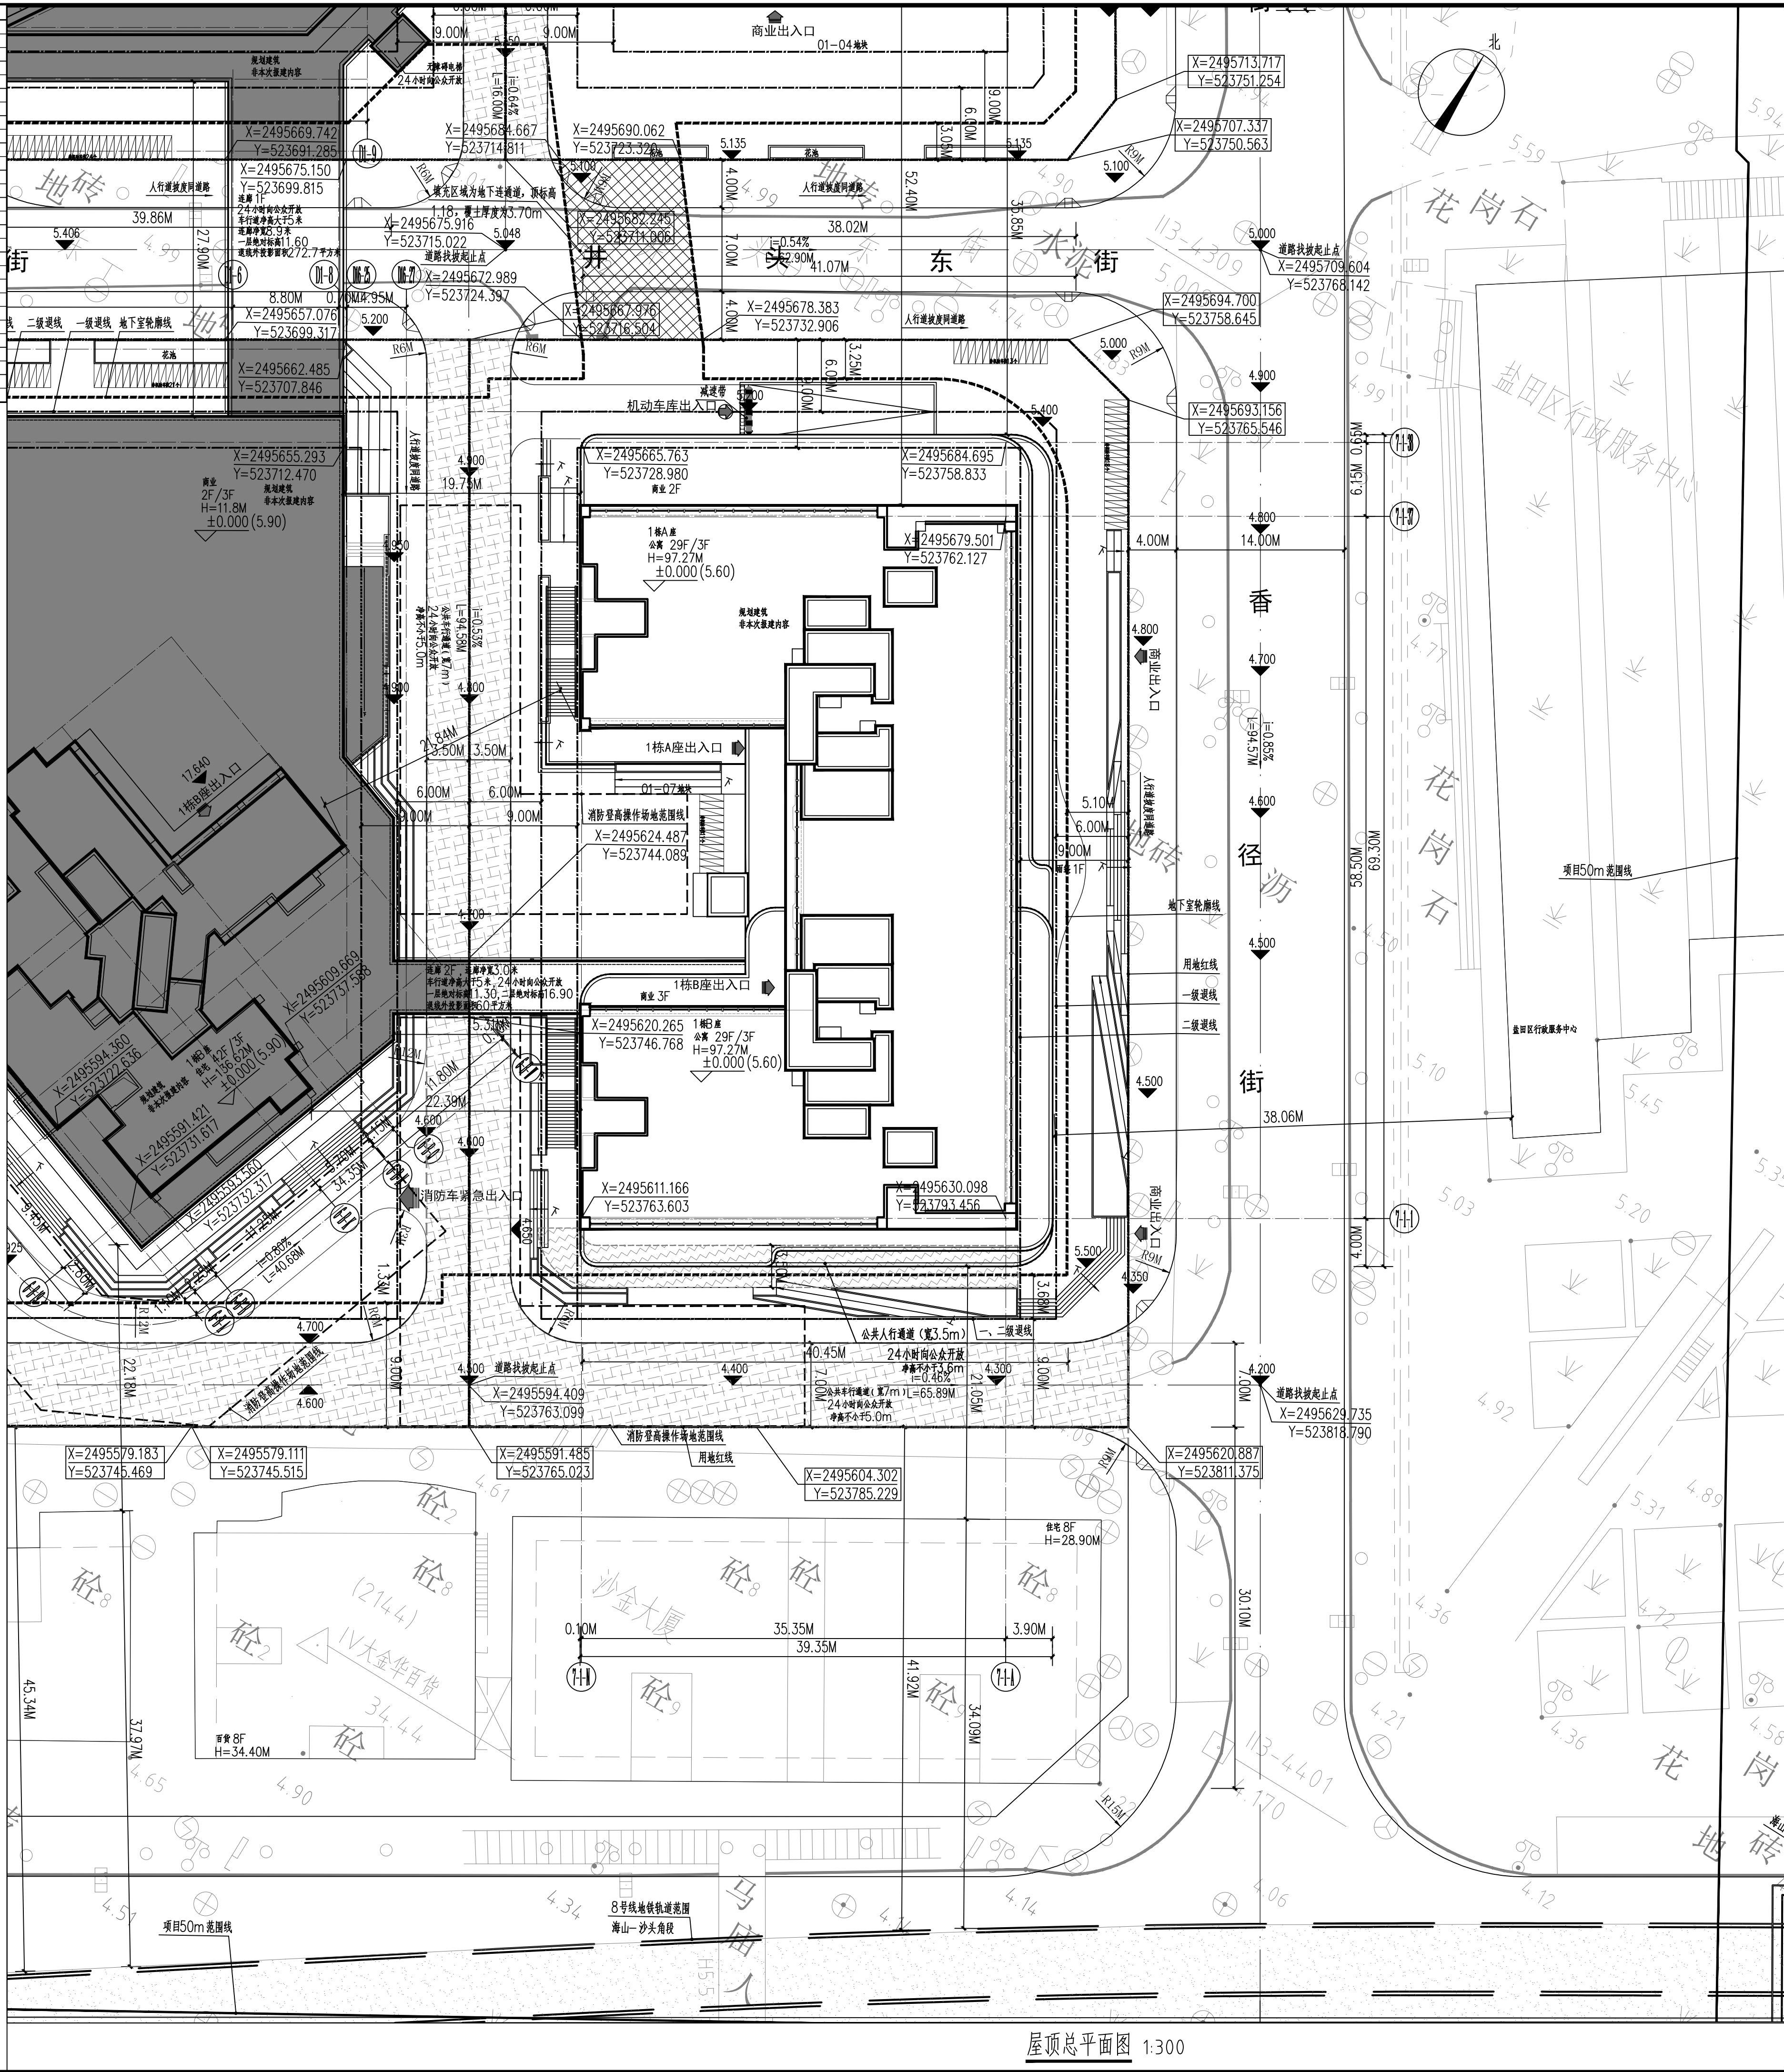

屋顶总平面图 1:300



合作设计单位		CO-DESIGNER	
设计总负责人 CHIEF ARCHITECT			
修 订 AMENDMENT / ISSUE REGISTER			
版修号 REV. NO.	修改内容摘要 DESCRIPTION	修改日期 DATE	
修改信息		CHANGE INFORMATION	
会 签 MULTI-DISCIPLINE SIGNATURES			
总图 GENERAL PLAN		建筑 ARCHITECTURE	
结构 STRUCTURE		给排水 PLUMBING	
电气 ELECTRICAL		暖通空调 MECHANICAL	
电讯 TELECOM			
平面示意图		KEY PLAN	
区 位 图			
设计人 DESIGNED	段彪		
校对人 CHECKED	段彪		
专业负责人 CHIEF	李昕		
专业审核人 APPROVED	金逸群		
专业审定人 AUTHORIZED	梁新平		
项目建筑师 SCHEME CHIEF	吕功云		
项目经理 PROJECT CHIEF	梁新平		
	段彪		
项目设计号 DESIGN NO.	S15-ZB5996		
建设单位 CLIENT	深圳市易达成投资有限公司		
项目名称 PROJECT NAME	合正湾府云璟公寓		
项目名称 SUB-PROJECT NAME			
图纸名称	DRAWING TITLE.		
屋项总平面图			
设计阶段 JOB STAGE	建设工程设计文件	日期 DATE	2021.11.9
专业 DISCIPLINE	建筑 (A)	版修号 REV. NO.	RO
图号 DRAWING NO.	7AW-01-0101	目录序号 NUMBER	