


#1 交通疏散标示排位置现场相片



#1 位置示意图

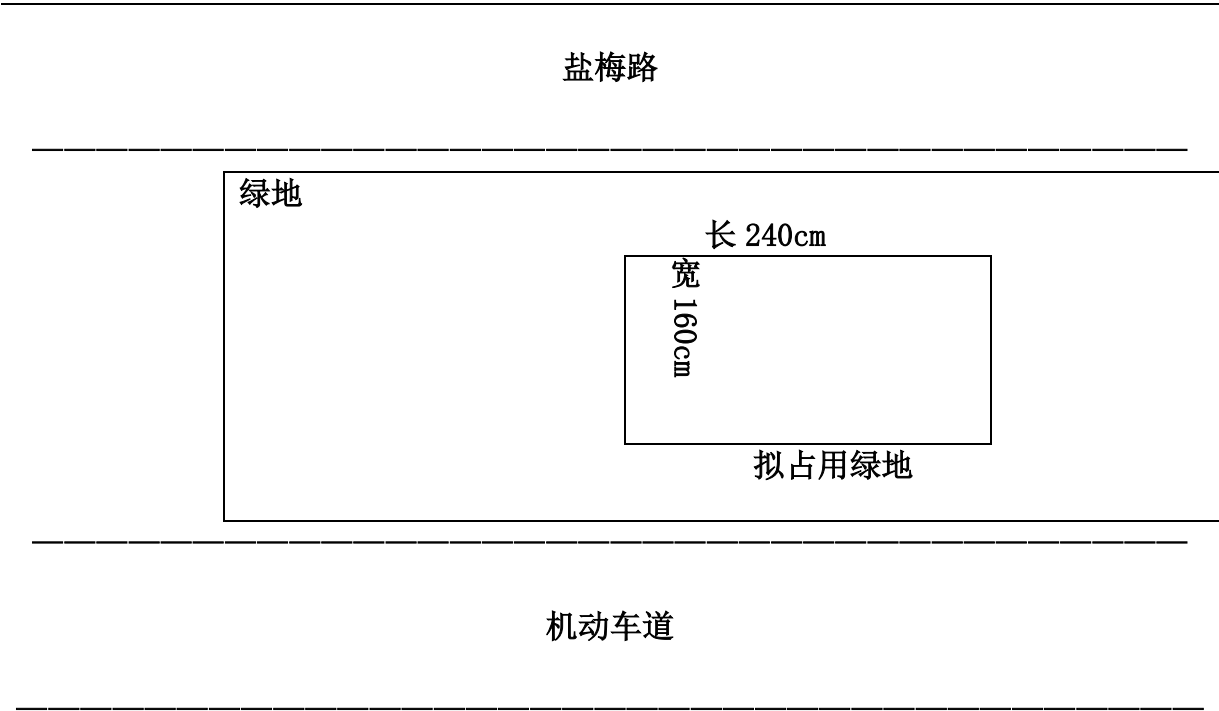

拟占用绿地面积


名称	单位	数量
绿地	平方米	3.84

#2 交通疏解标示排位置现场相片



#2 位置示意图

北山道

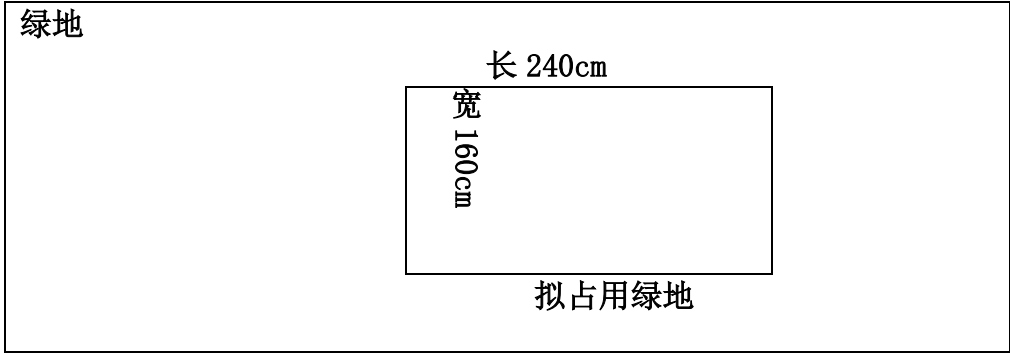

机动车道辅道

拟占用绿地面积


名称	单位	数量
绿地	平方米	3.84

#3 交通疏解标示排位置现场相片



#3 位置示意图

北山道

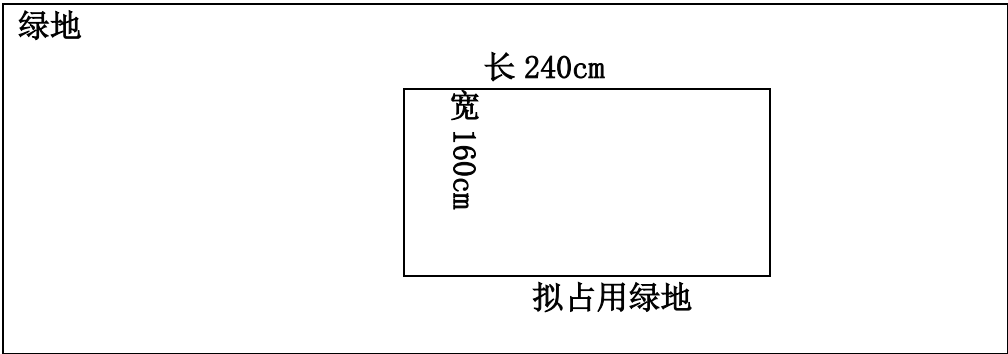

深盐路


拟占用绿地面积

名称	单位	数量
绿地	平方米	3.84

#5 交通疏解标示排位置现场相片



#5 位置示意图

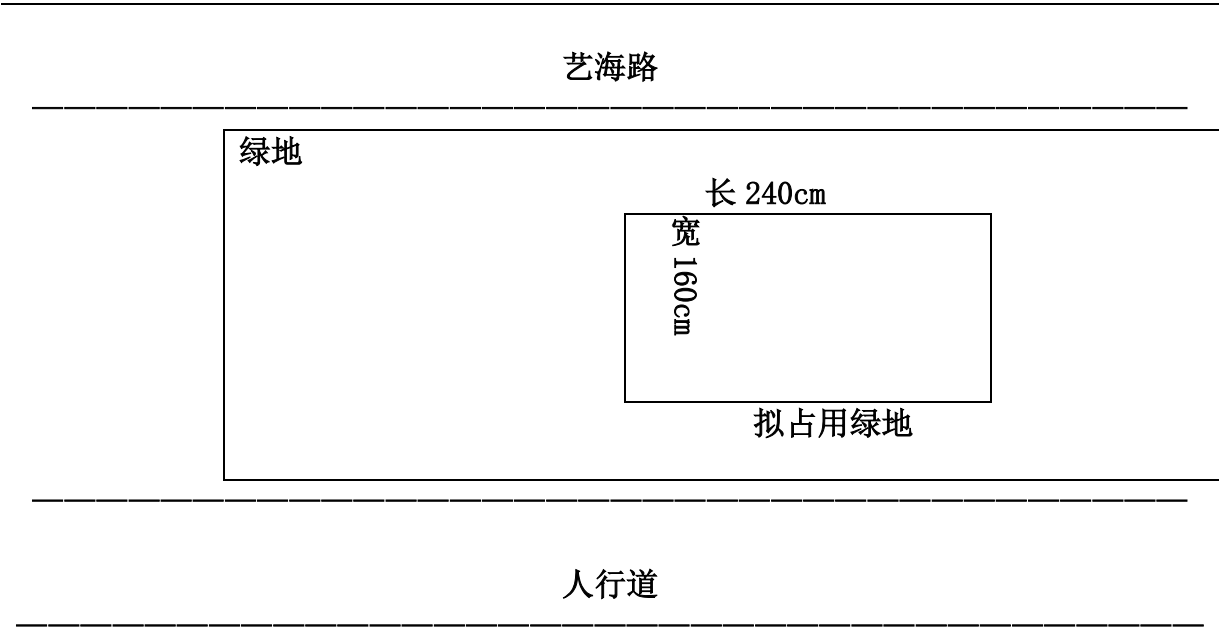


拟占用绿地面积		
名称	单位	数量
绿地	平方米	3.84

#6 交通疏解标示排位置现场相片



#6 位置示意图

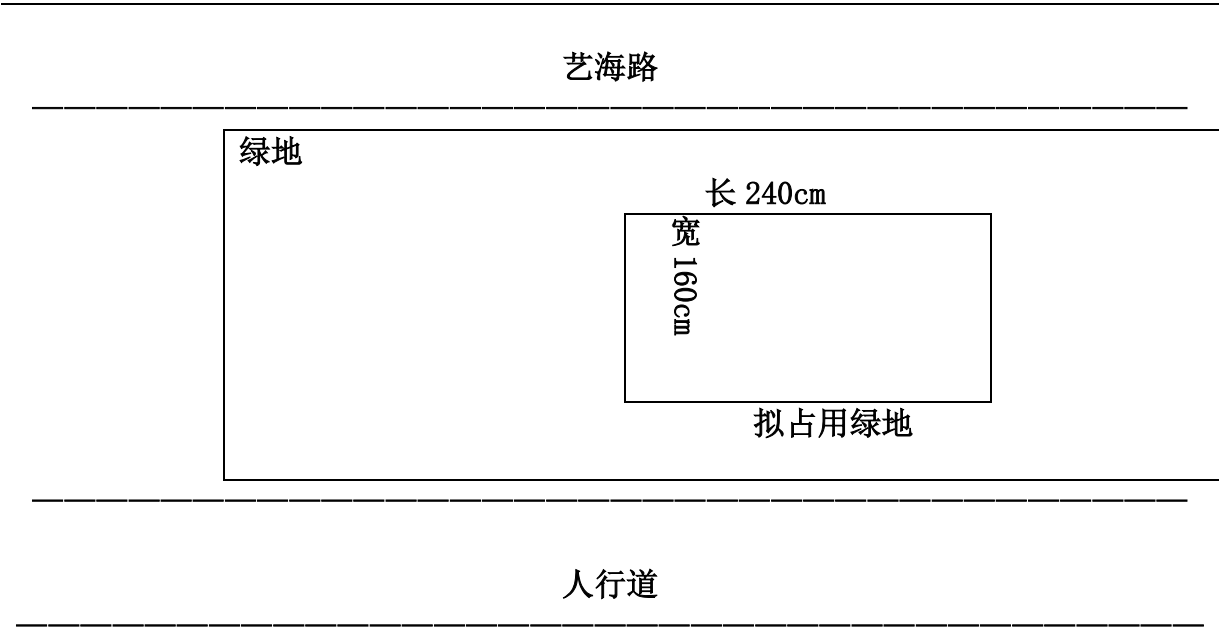


拟占用绿地面积		
名称	单位	数量
绿地	平方米	3.84

#9 交通疏解标示排位置现场相片



#9 位置示意图

深葵路

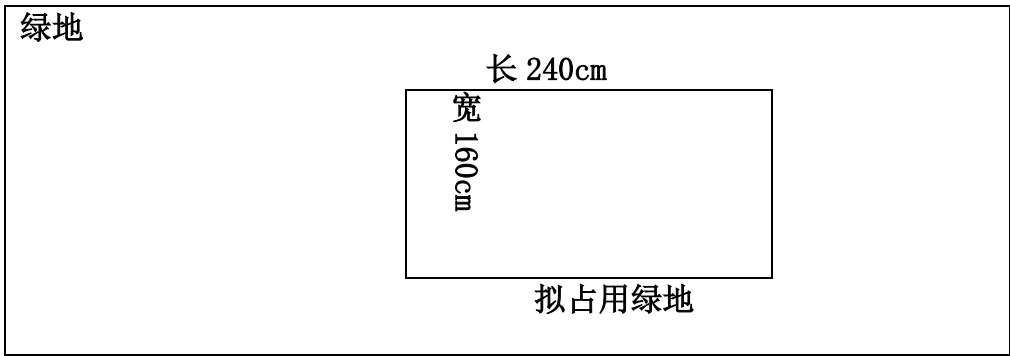


深葵路

拟占用绿地面积

名称	单位	数量
绿地	平方米	3.84

标志立面 1:50

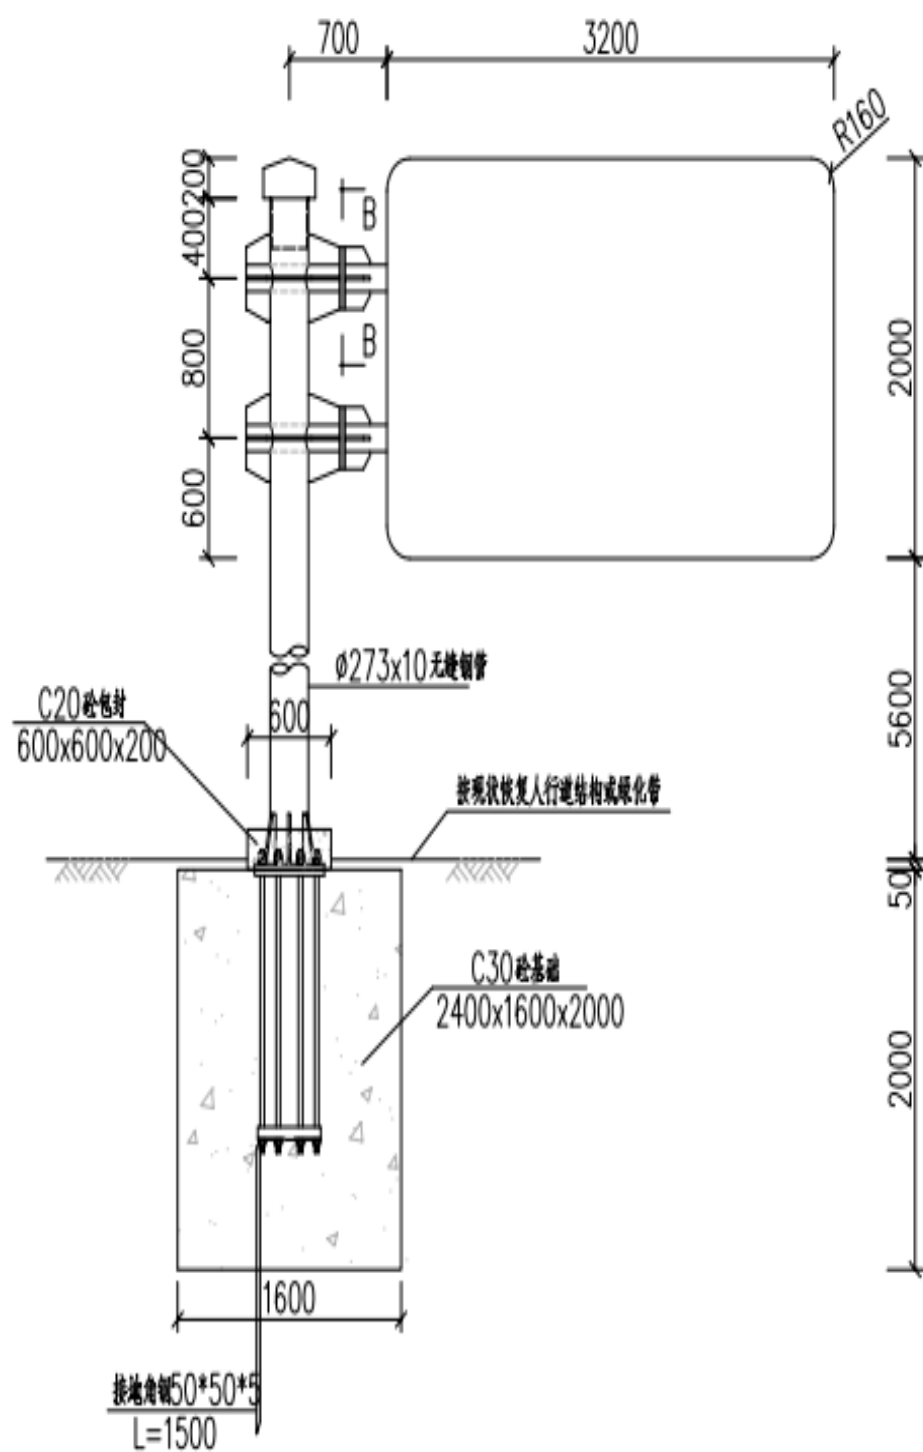

效果图

