




会 登	专 业	实 名	登 名	日 期	专 业	实 名	登 名	日 期
	建 筑				电 气			
	结 构				空 调			
	给 排 水				工 艺 机 械			

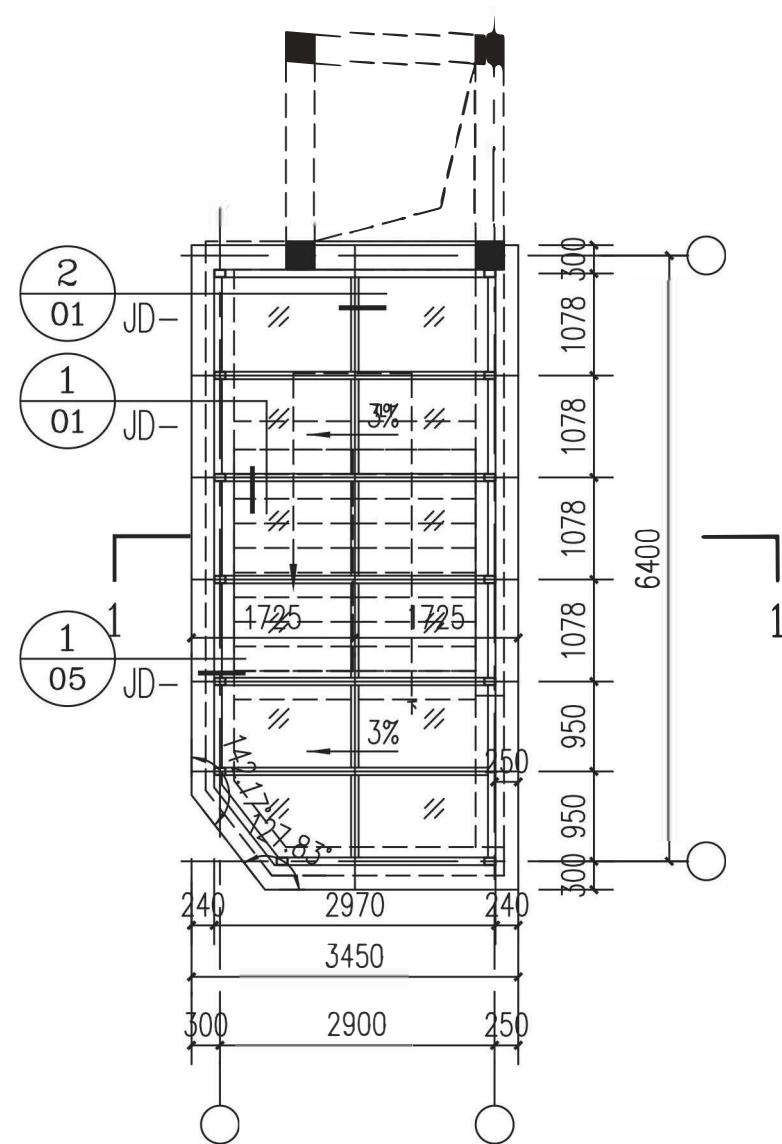

LT3雨篷顶视图

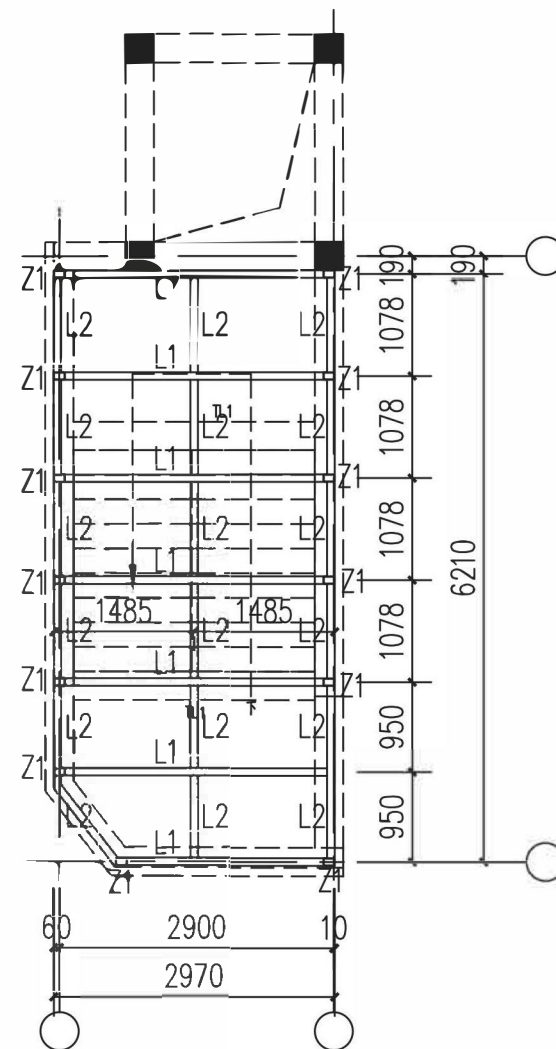

LT3雨篷龙骨图

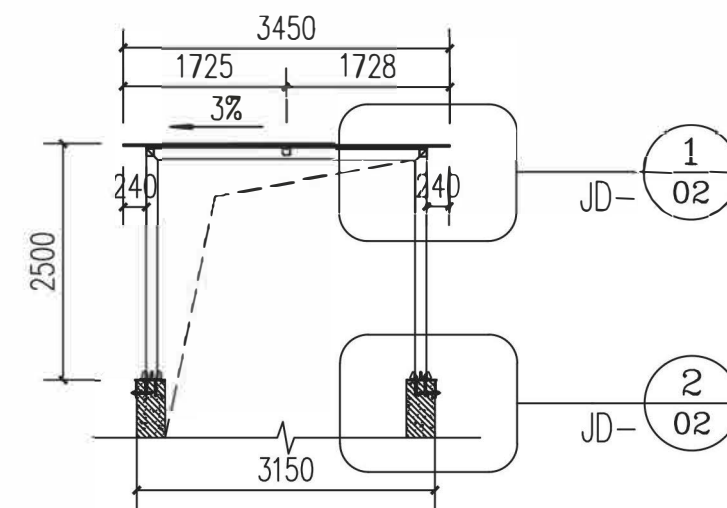

1—1 剖面图

图例:

- | | |
|---|-----------------------|
|  | G1: 8+1.52PVB+8钢化夹胶玻璃 |
|  | Z1 120x80x5钢通，表面氟碳喷涂 |
|  | L1 120x80x5钢通，表面氟碳喷涂 |
|  | L2 80x80x4钢通，表面氟碳喷涂 |
|  | 热镀锌钢通（扶手） |

注册章

工程设计出图专用章

项目 名称	中英街回归广场地下停车场东、西人行出入口玻璃雨棚设项目
-------	-----------------------------

盐田区中英街管理局

图 名 大样五

图 别 幕 施

图号 DY-05

修改版本号	01
-------	----

日期 2026.9

制 图

设计

专业负责人

项目负责人



专业校对人

审核人

审 定 人

设计号

电子文件名:

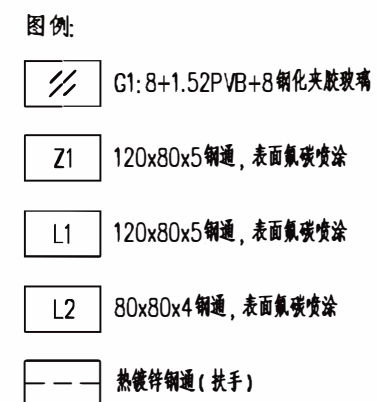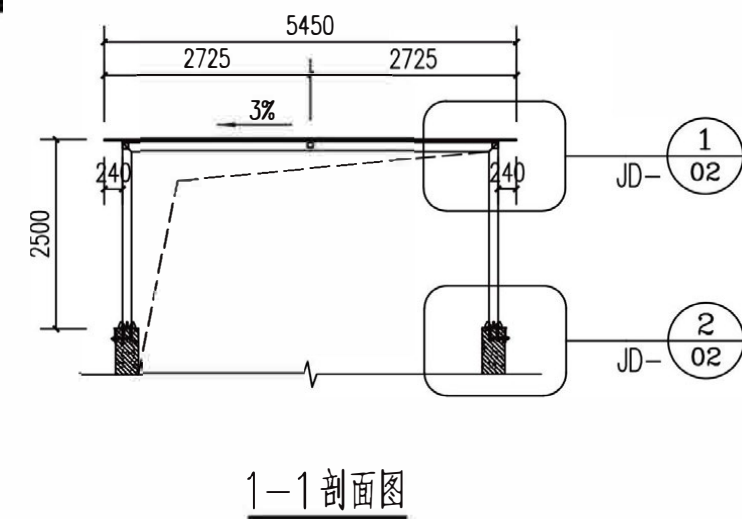

注册章

工程设计出图专用章

项目 名称	中英街回归广场地下停车场东、西人行出入口玻璃雨棚设项目
-------	-----------------------------

盐田区中英街管理局

图 名 大样六

图 别 幕 施

图号 DY-06

修改版本号 01

日期 2026.9

制 图

设计

专业负责人



项目负责人

专业校对人

审 核 人

审 定 人

设计号

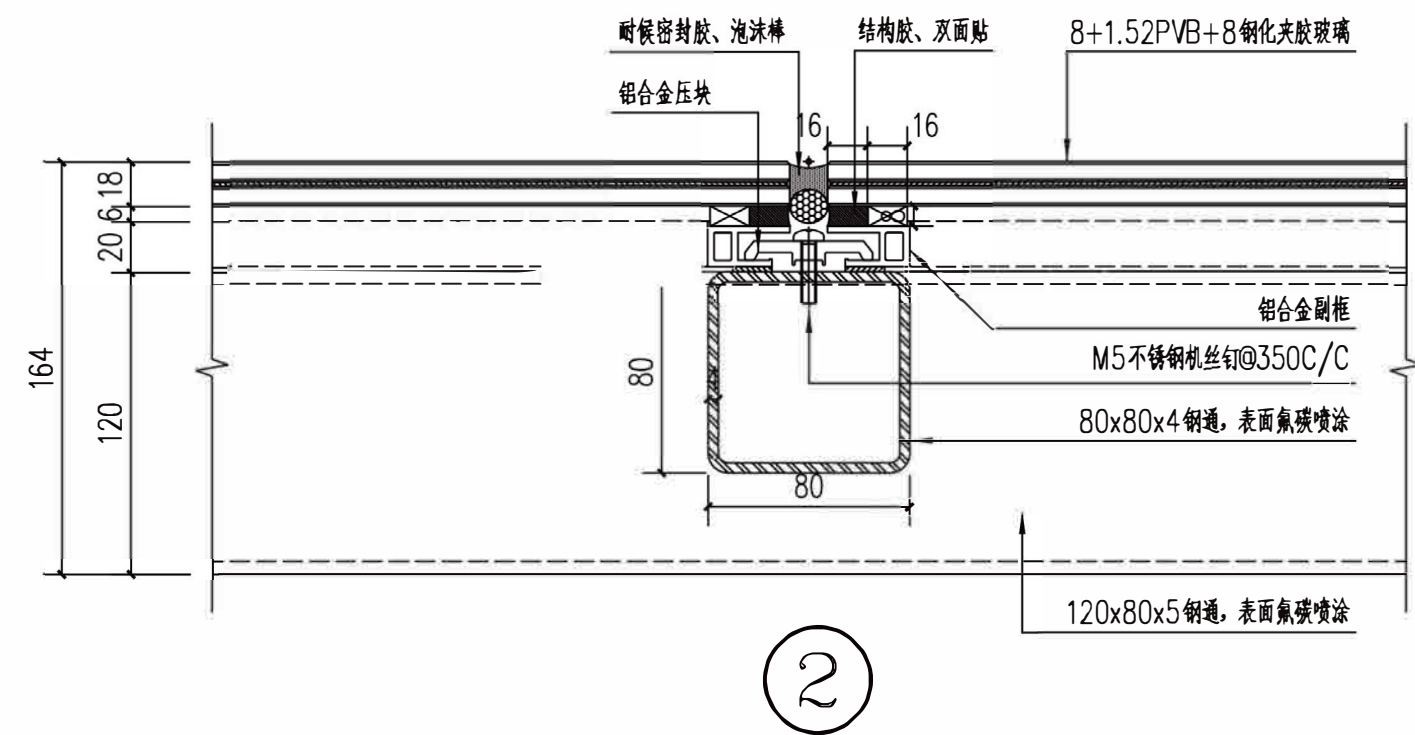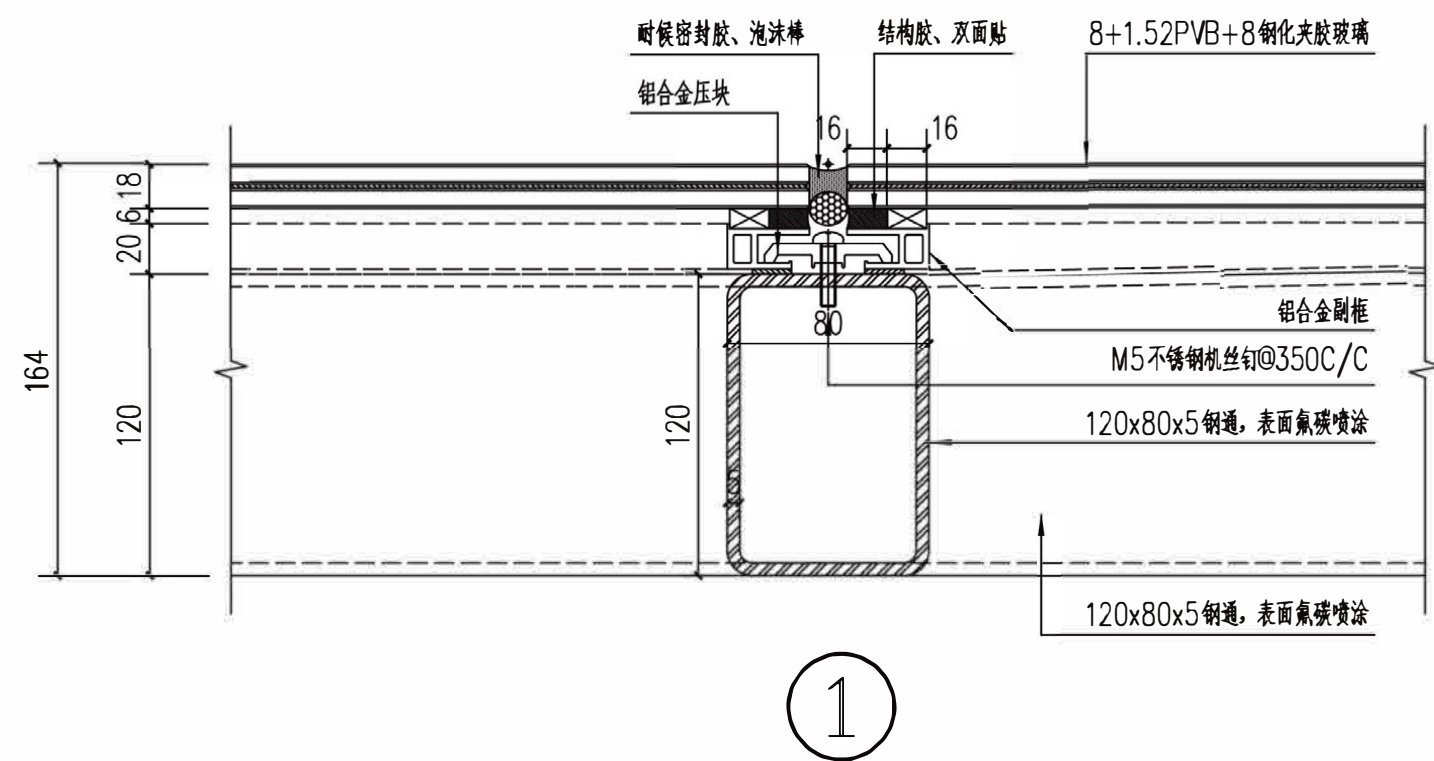

注册章

工程设计出图专用章

项目 名称	中英街回归广场地下停车场东、西人行出入口玻璃雨棚设项目
-------	-----------------------------

盐田区中英街管理局

图 名 节点图

图 别 幕 施

图 号 JD-01

修改版本号 01

日期 2026.9

制 图

设计

专业负责人

项目负责人

专业校对人


审核人

审定人

设计号

加强肋加工图

①

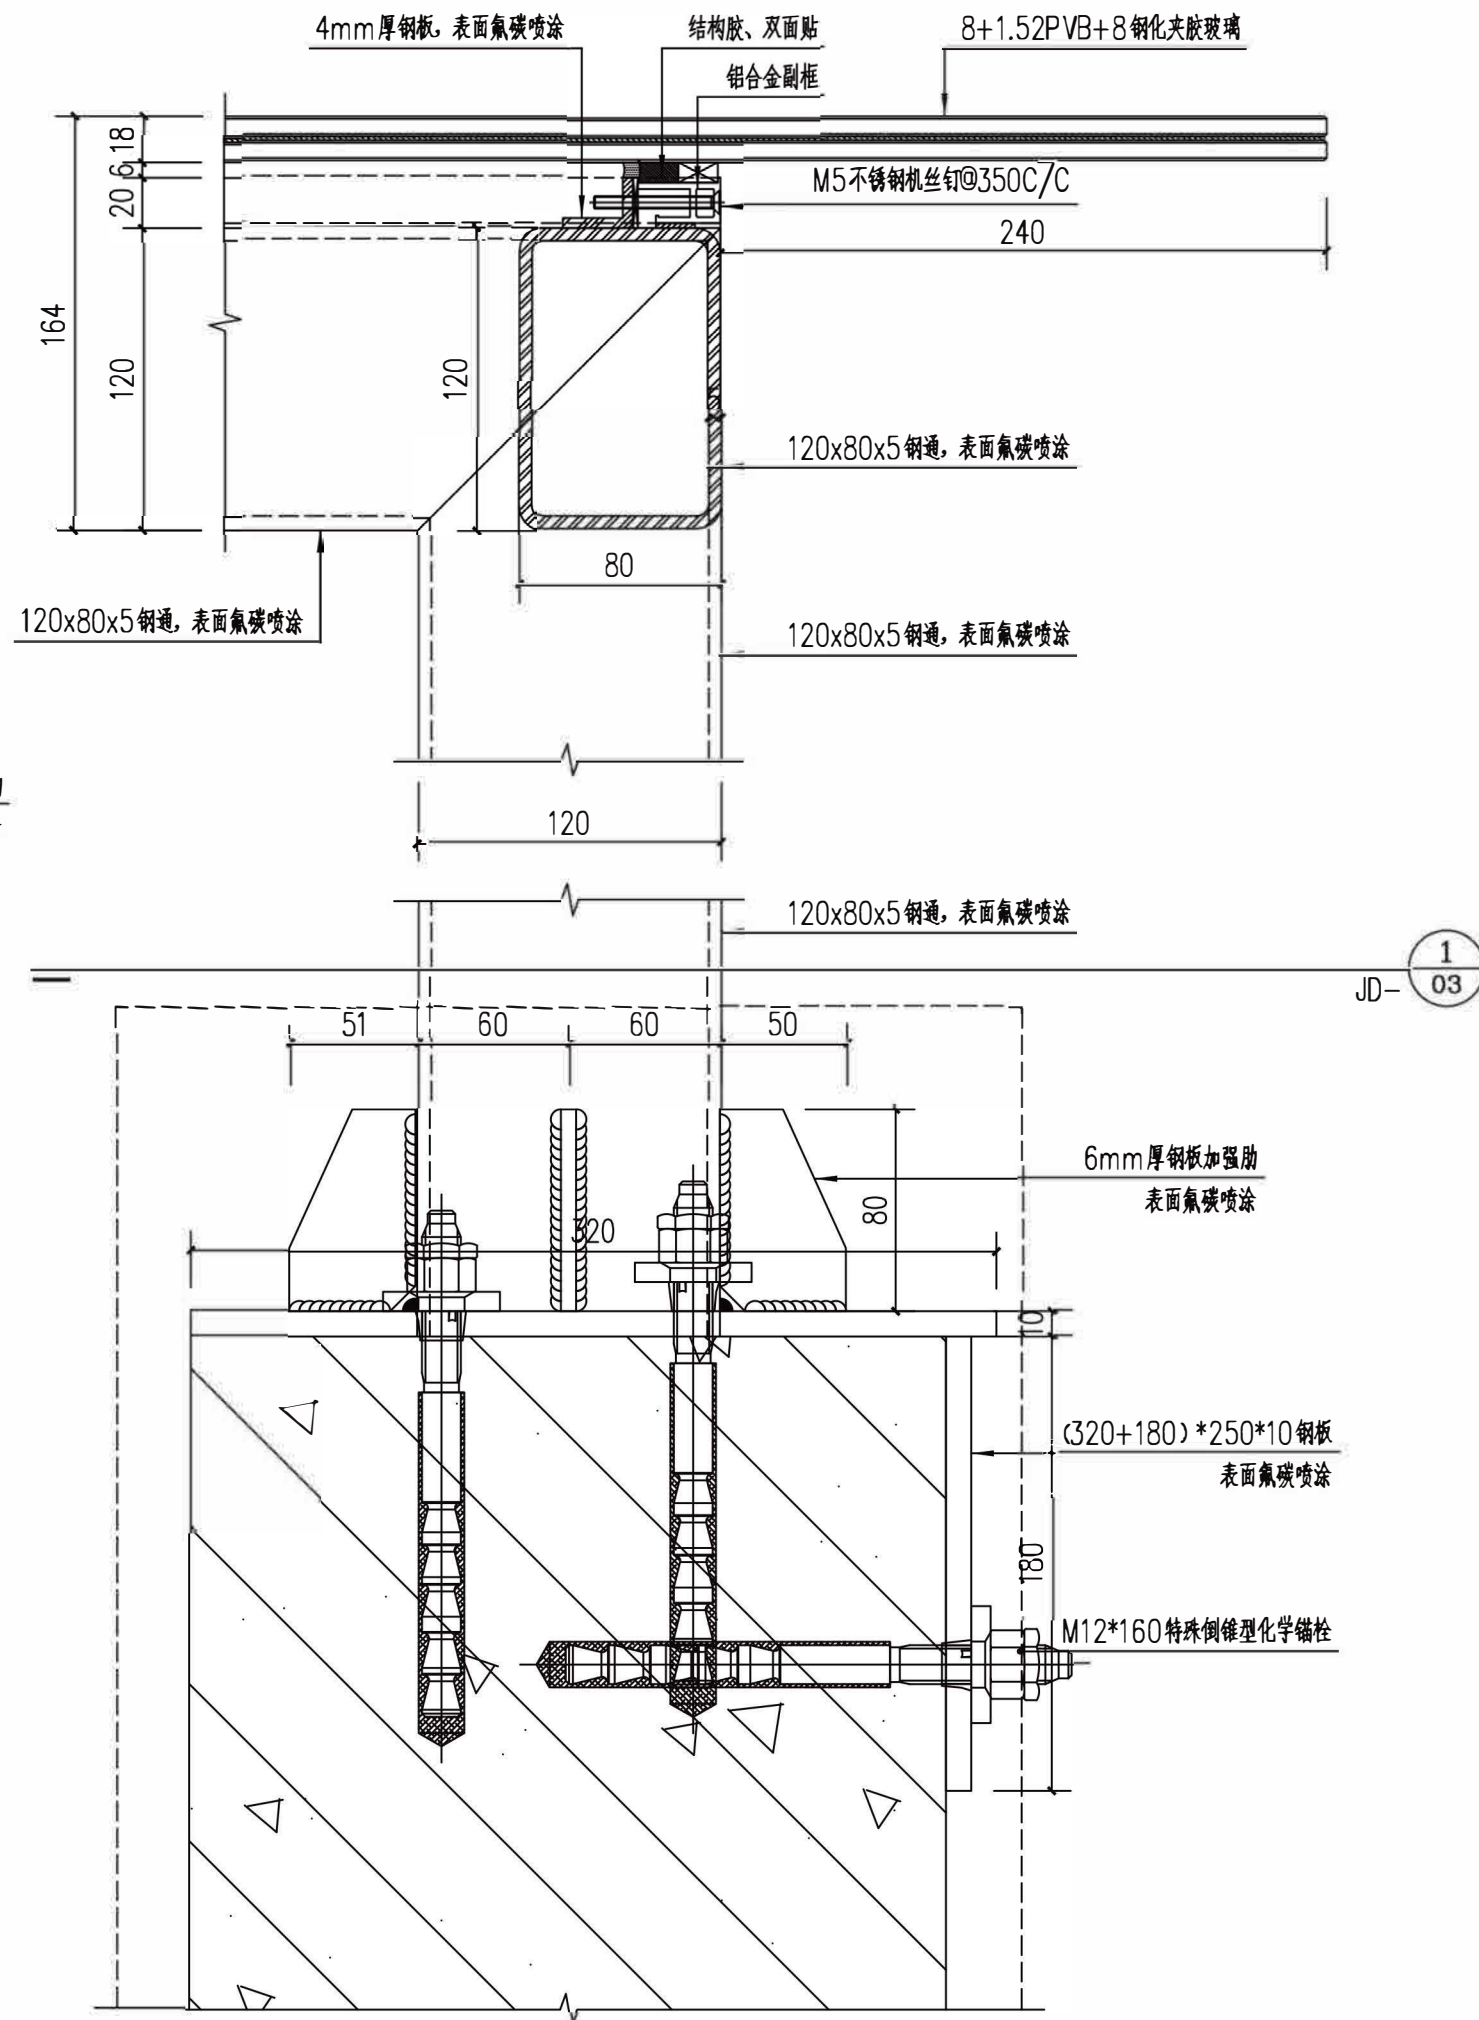

②

注册章

工程设计出图专用章

项目 名称	中英街回归广场地下停车场东、西人行出入口玻璃雨棚设项目
-------	-----------------------------

盐田区中英街管理局

图 名 节点图

图 别 幕 施

图号 JD-02

修改版本号 01

日期 2026.9

制 图

设计

专业负责人


项目负责人

专业校对人

审核人

审 定 人

设计号

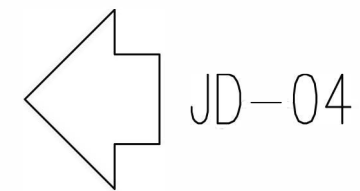

电子文件名:

专业给水
建筑排水
会签



设计号



100