


生成
eration
文化,
整体
地景

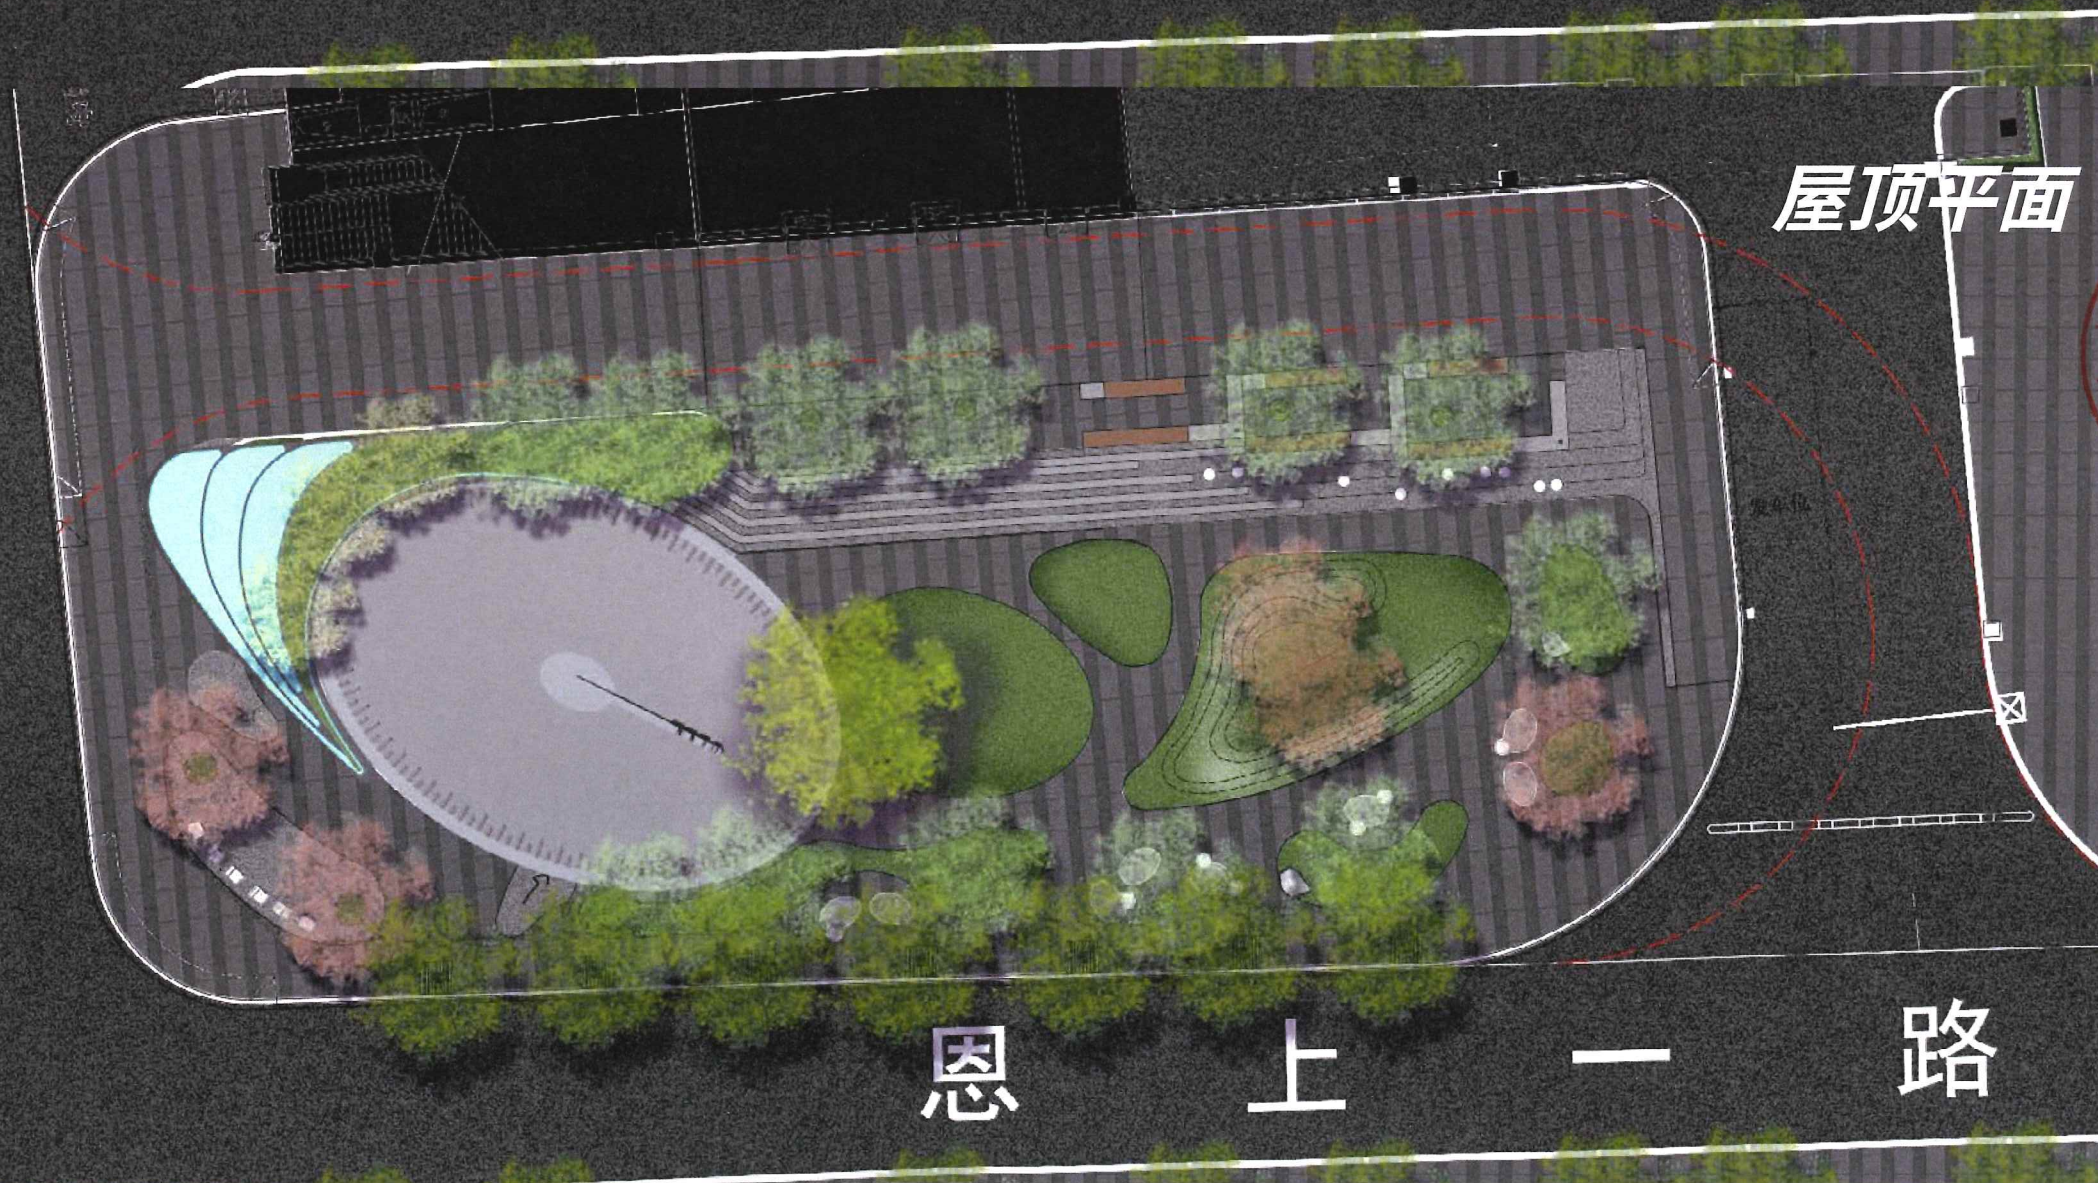

平面图生成

Floor plan generation

结合恩上村文化，
将公共厕所与公园整体
打造，营造园中地景





植物设计

Wood cloth point


乔木布点

结合场地功能需求，以舒展的常绿树香樟为基调，
局部点缀特色地被，打造舒适的林下活动空间

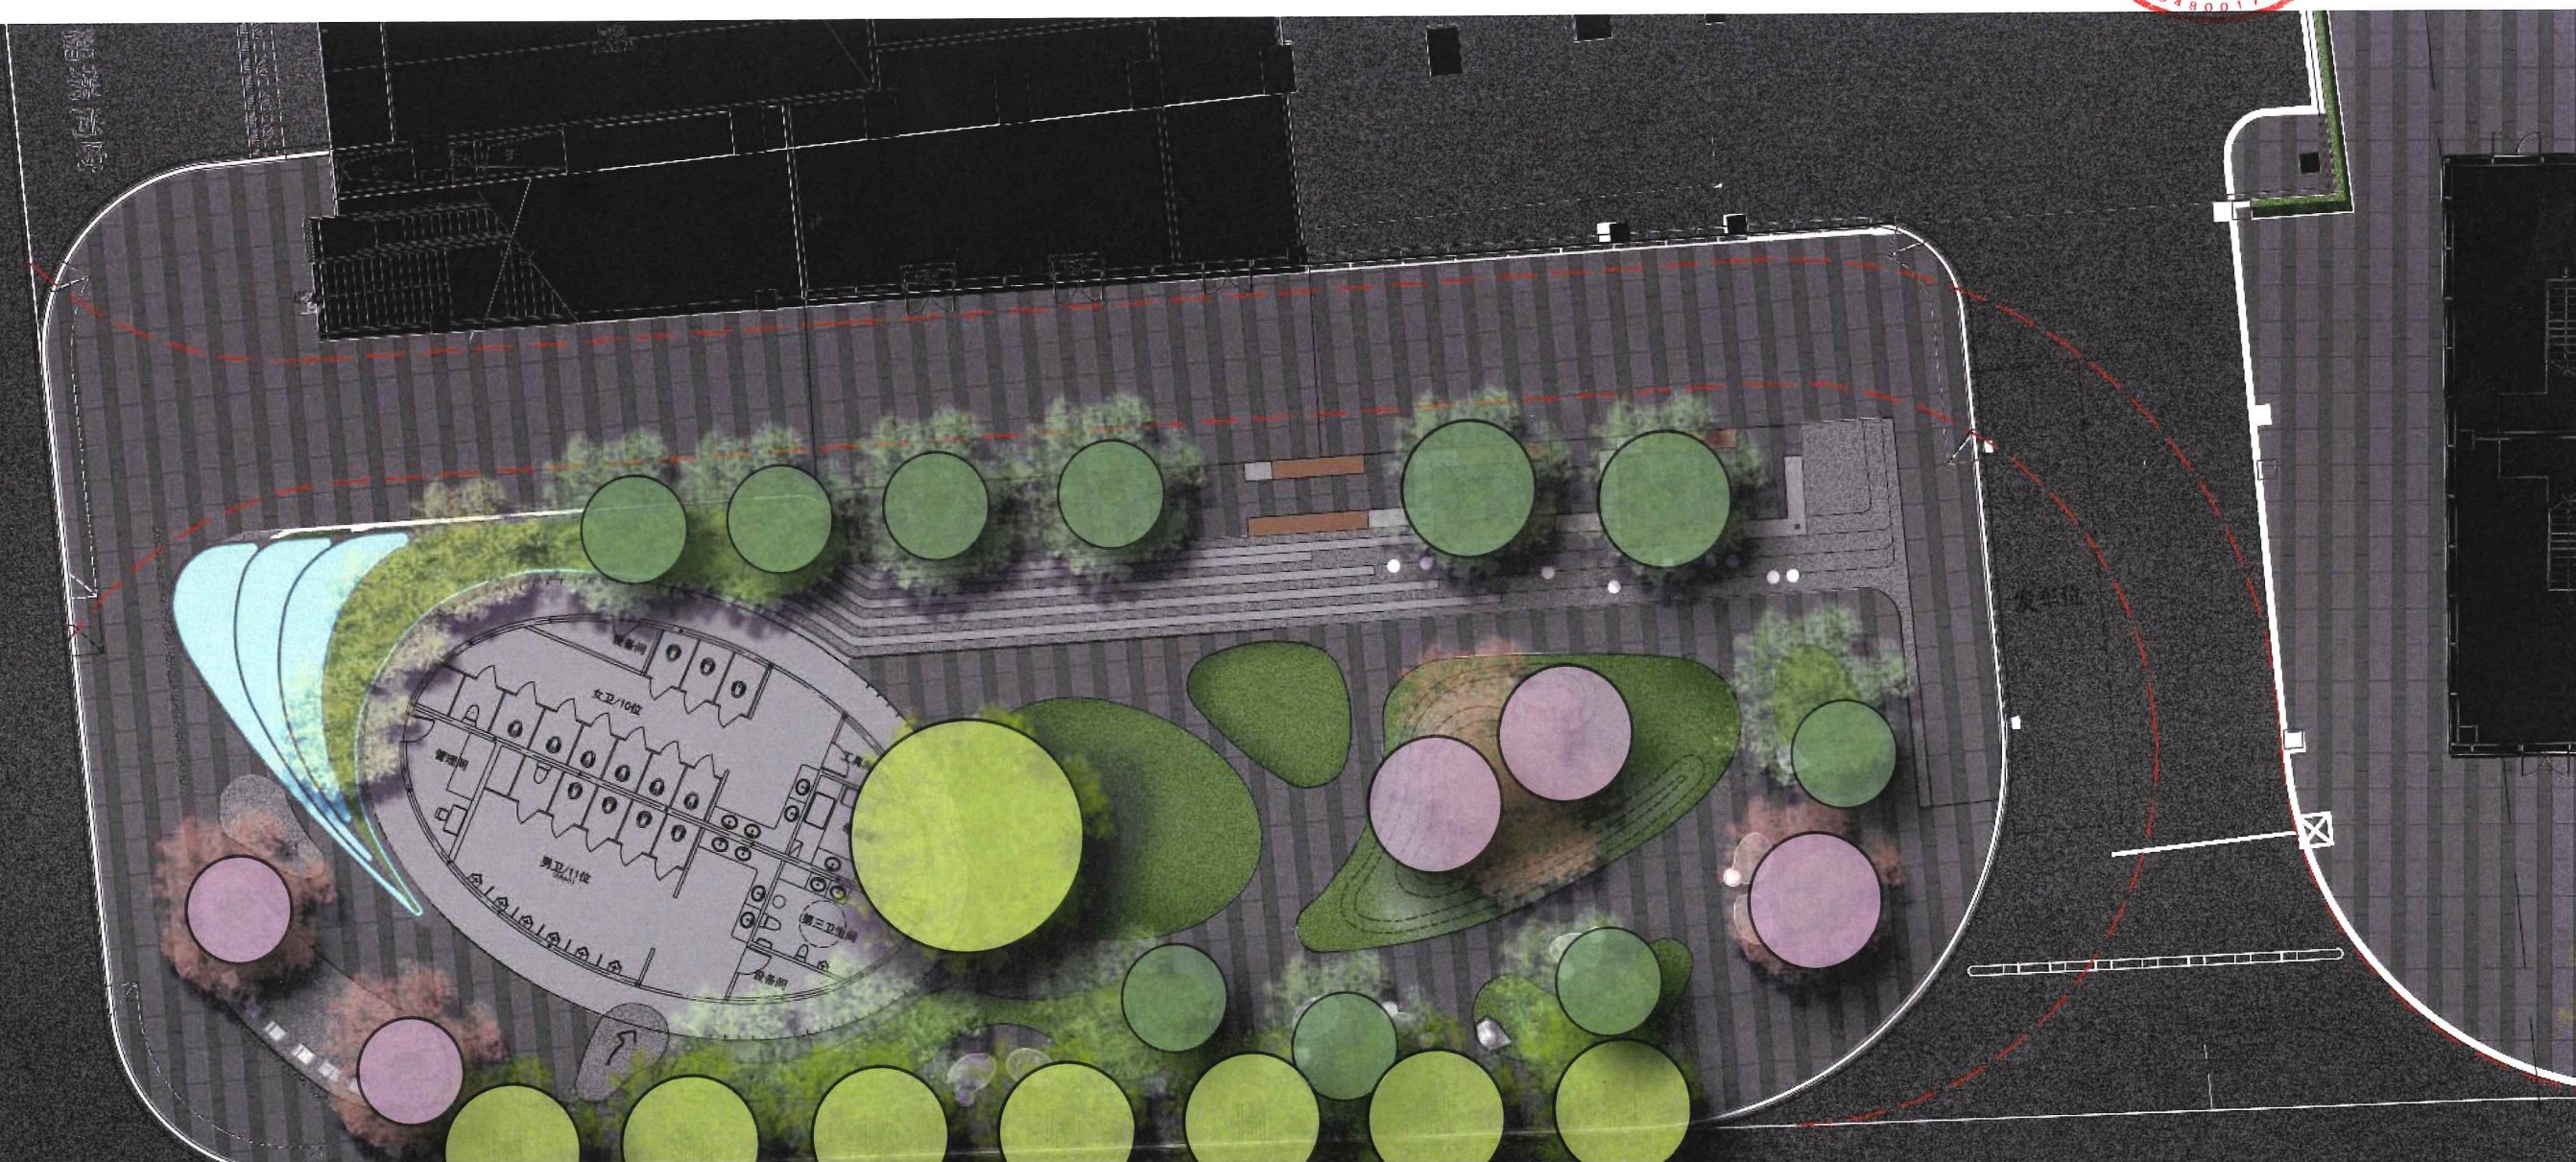

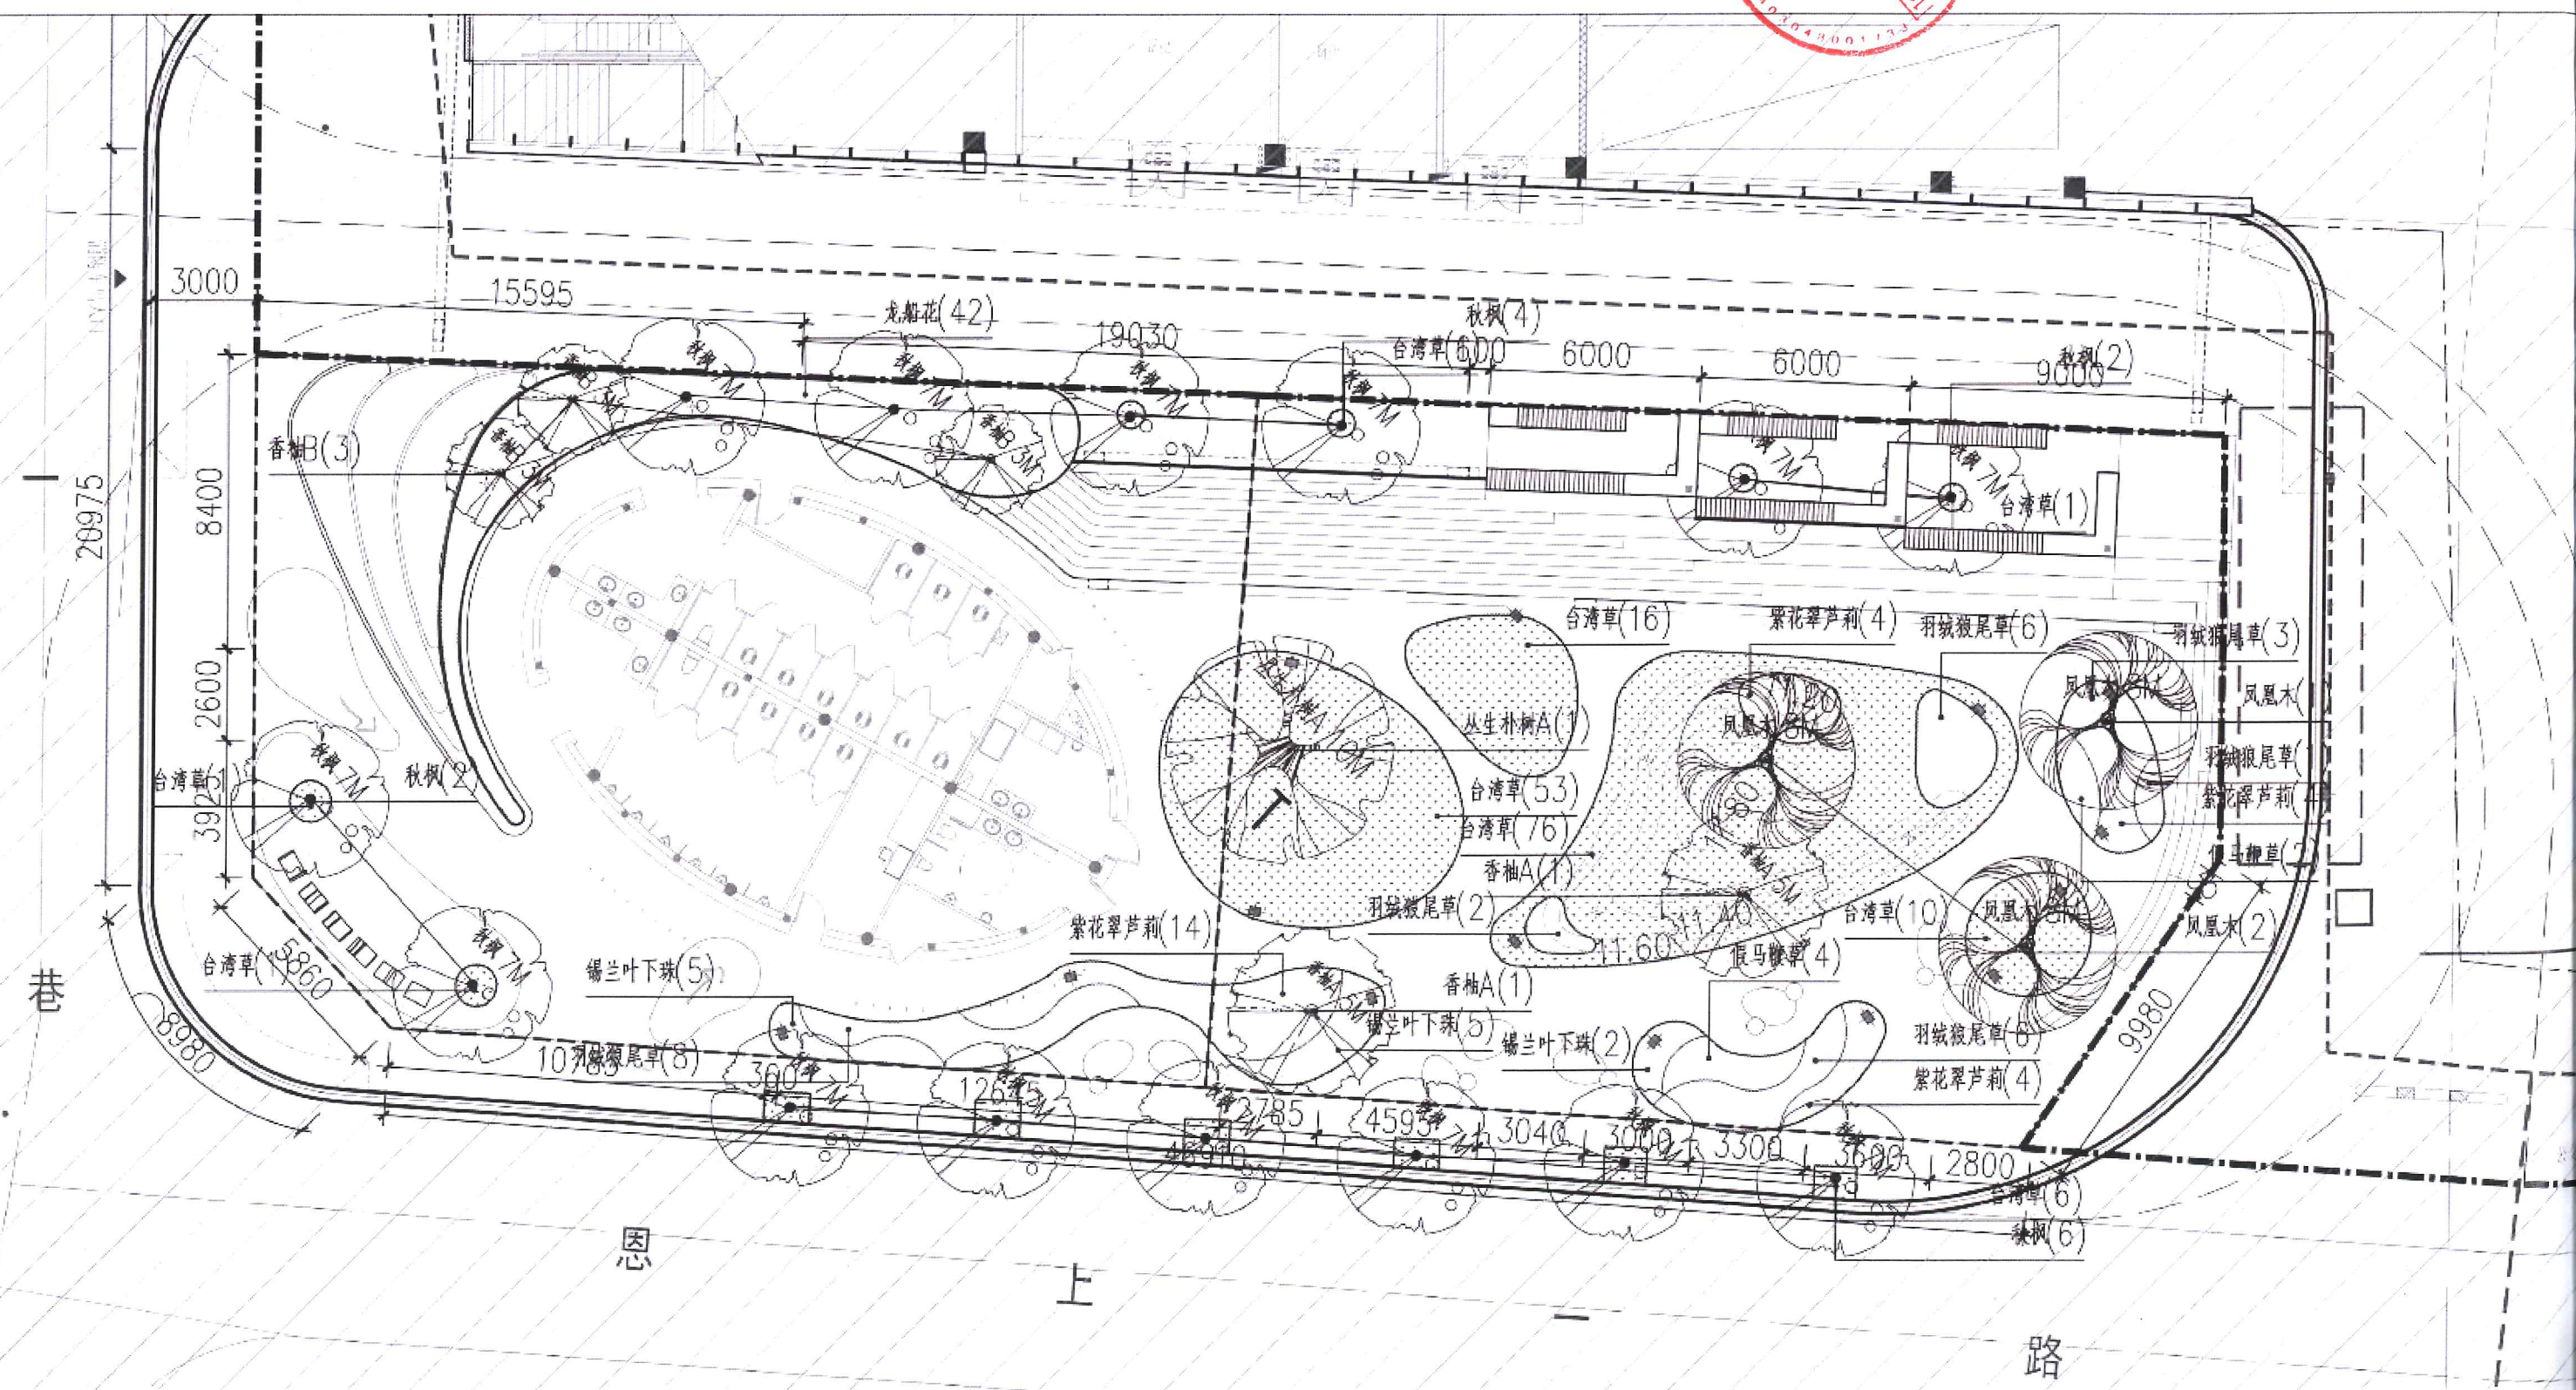


全区营造 4 大景观文化节点
城市在更新，
文化在延续，
品质在提升。

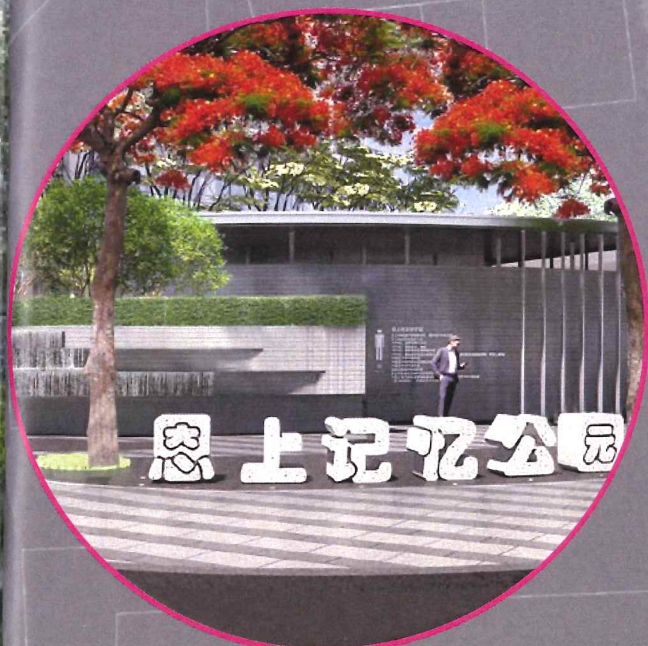

恩上记忆公园



邻趣公园

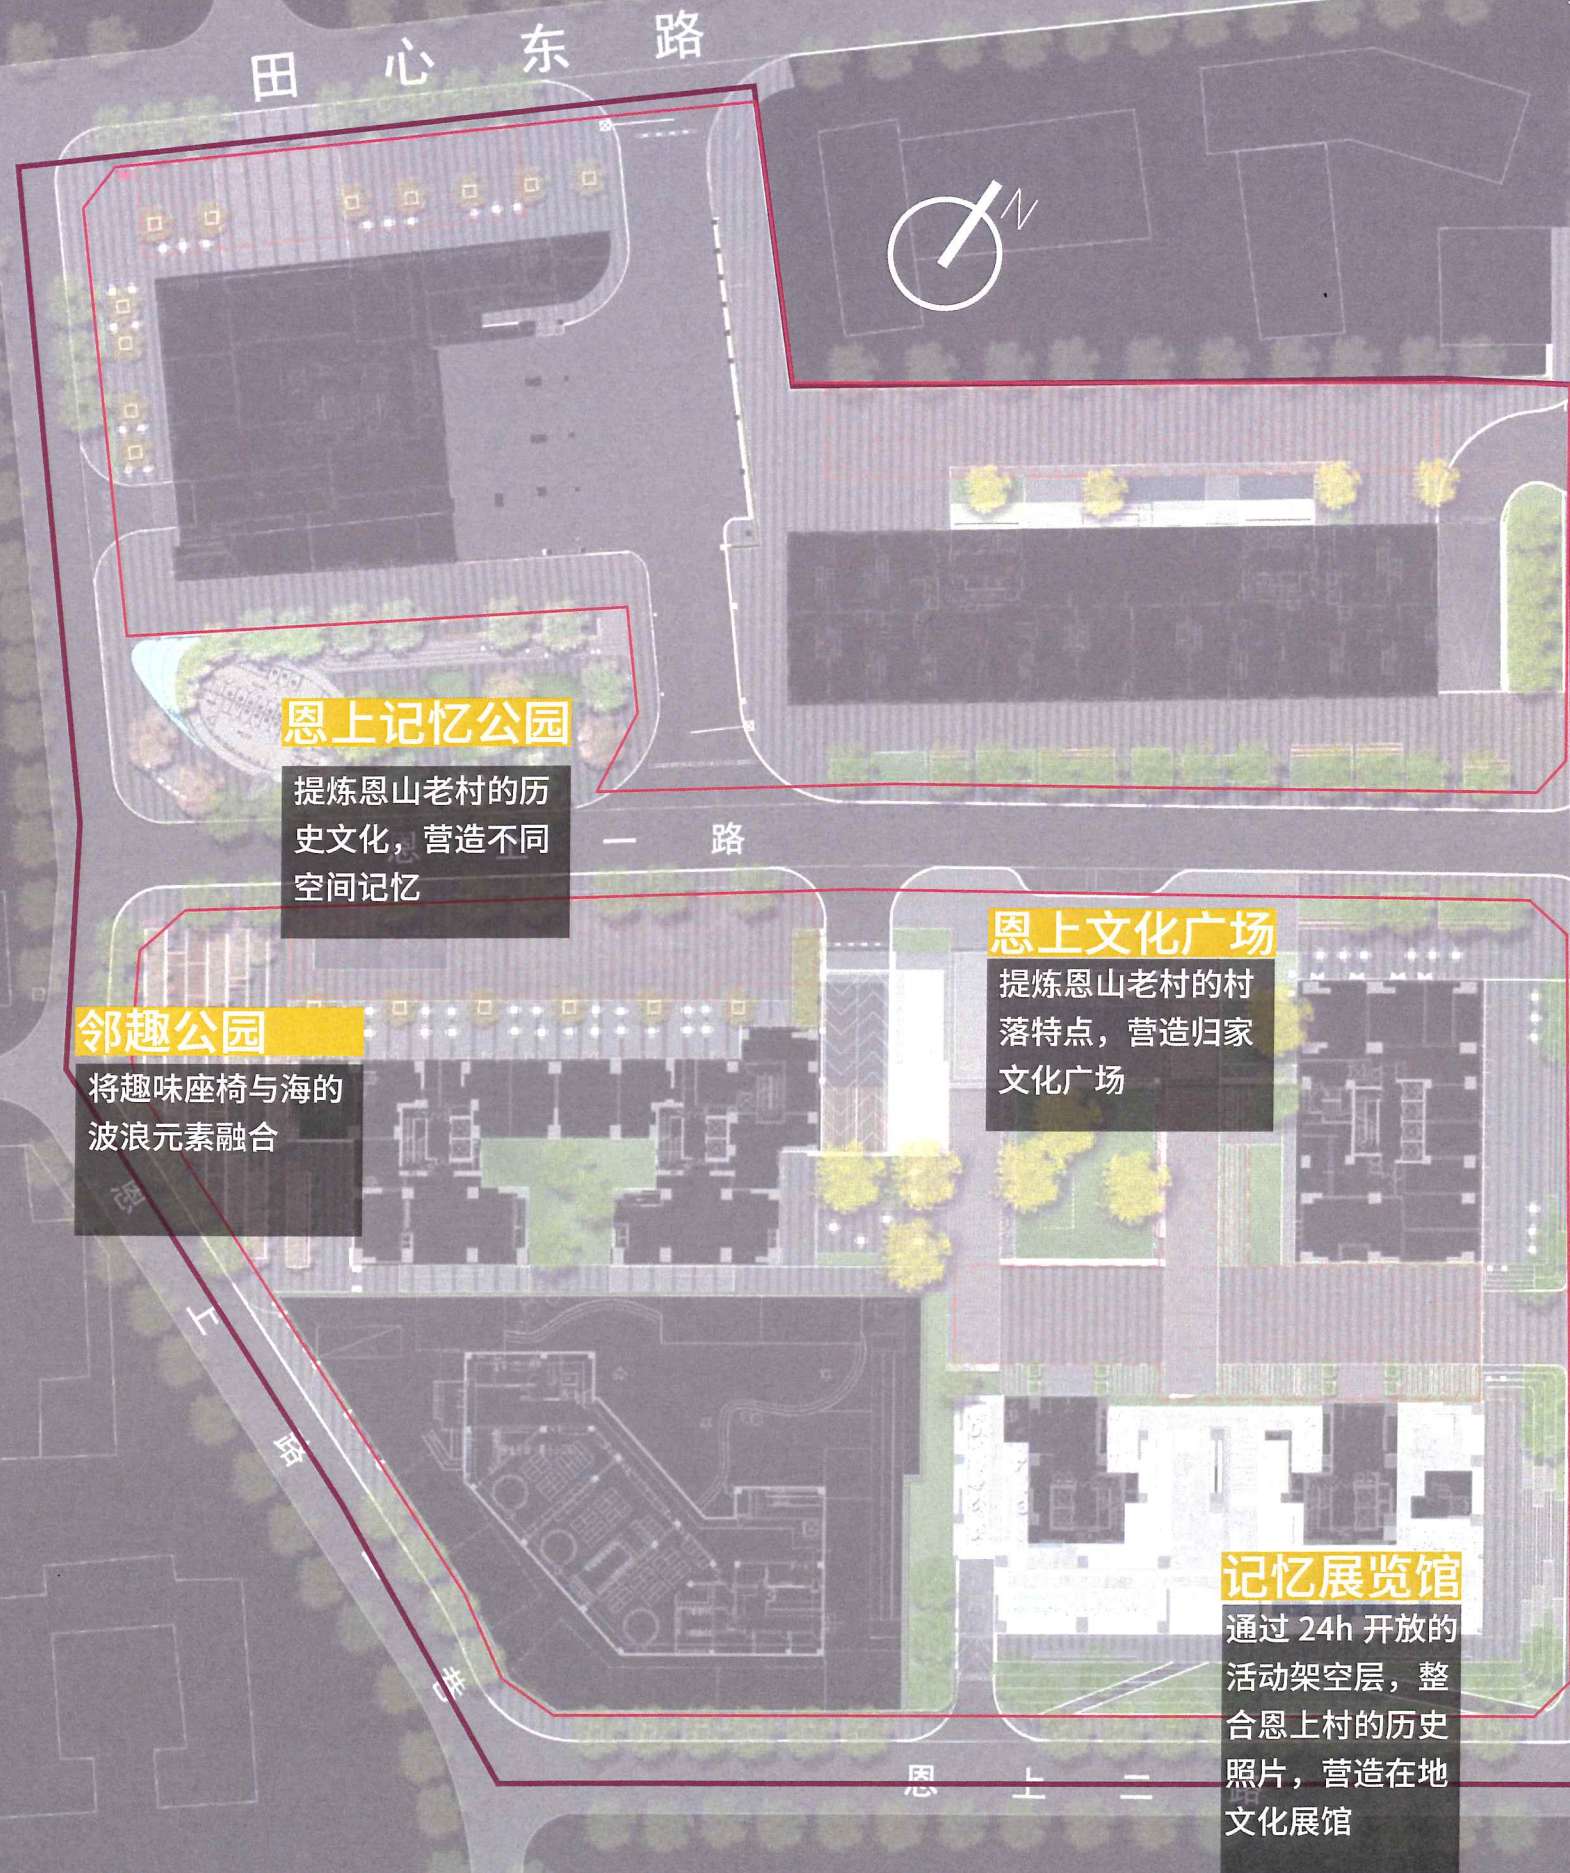

恩上记忆公园

提炼恩山老村的
历史文化，营造不同
空间记忆

邻趣公园


将趣味座椅与海的
波浪元素融合

恩上文化广场


提炼恩山老村的村
落特点，营造归家
文化广场

记忆展览馆

通过 24h 开放的
活动架空层，整
合恩上村的历史
照片，营造在地
文化展馆

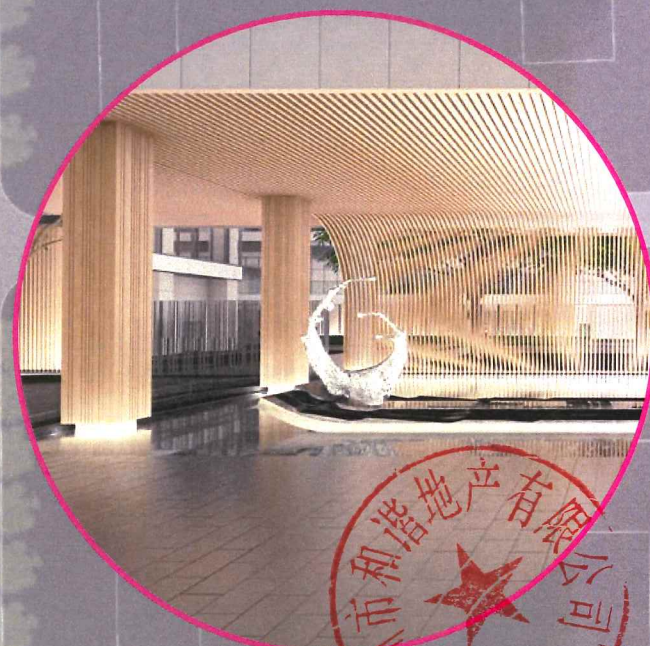

恩上文化广场(入口)

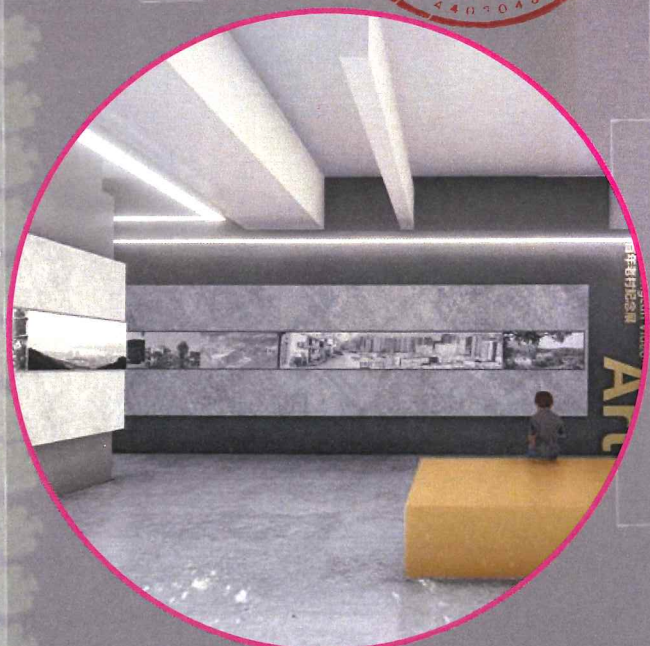

百年恩上影像展