


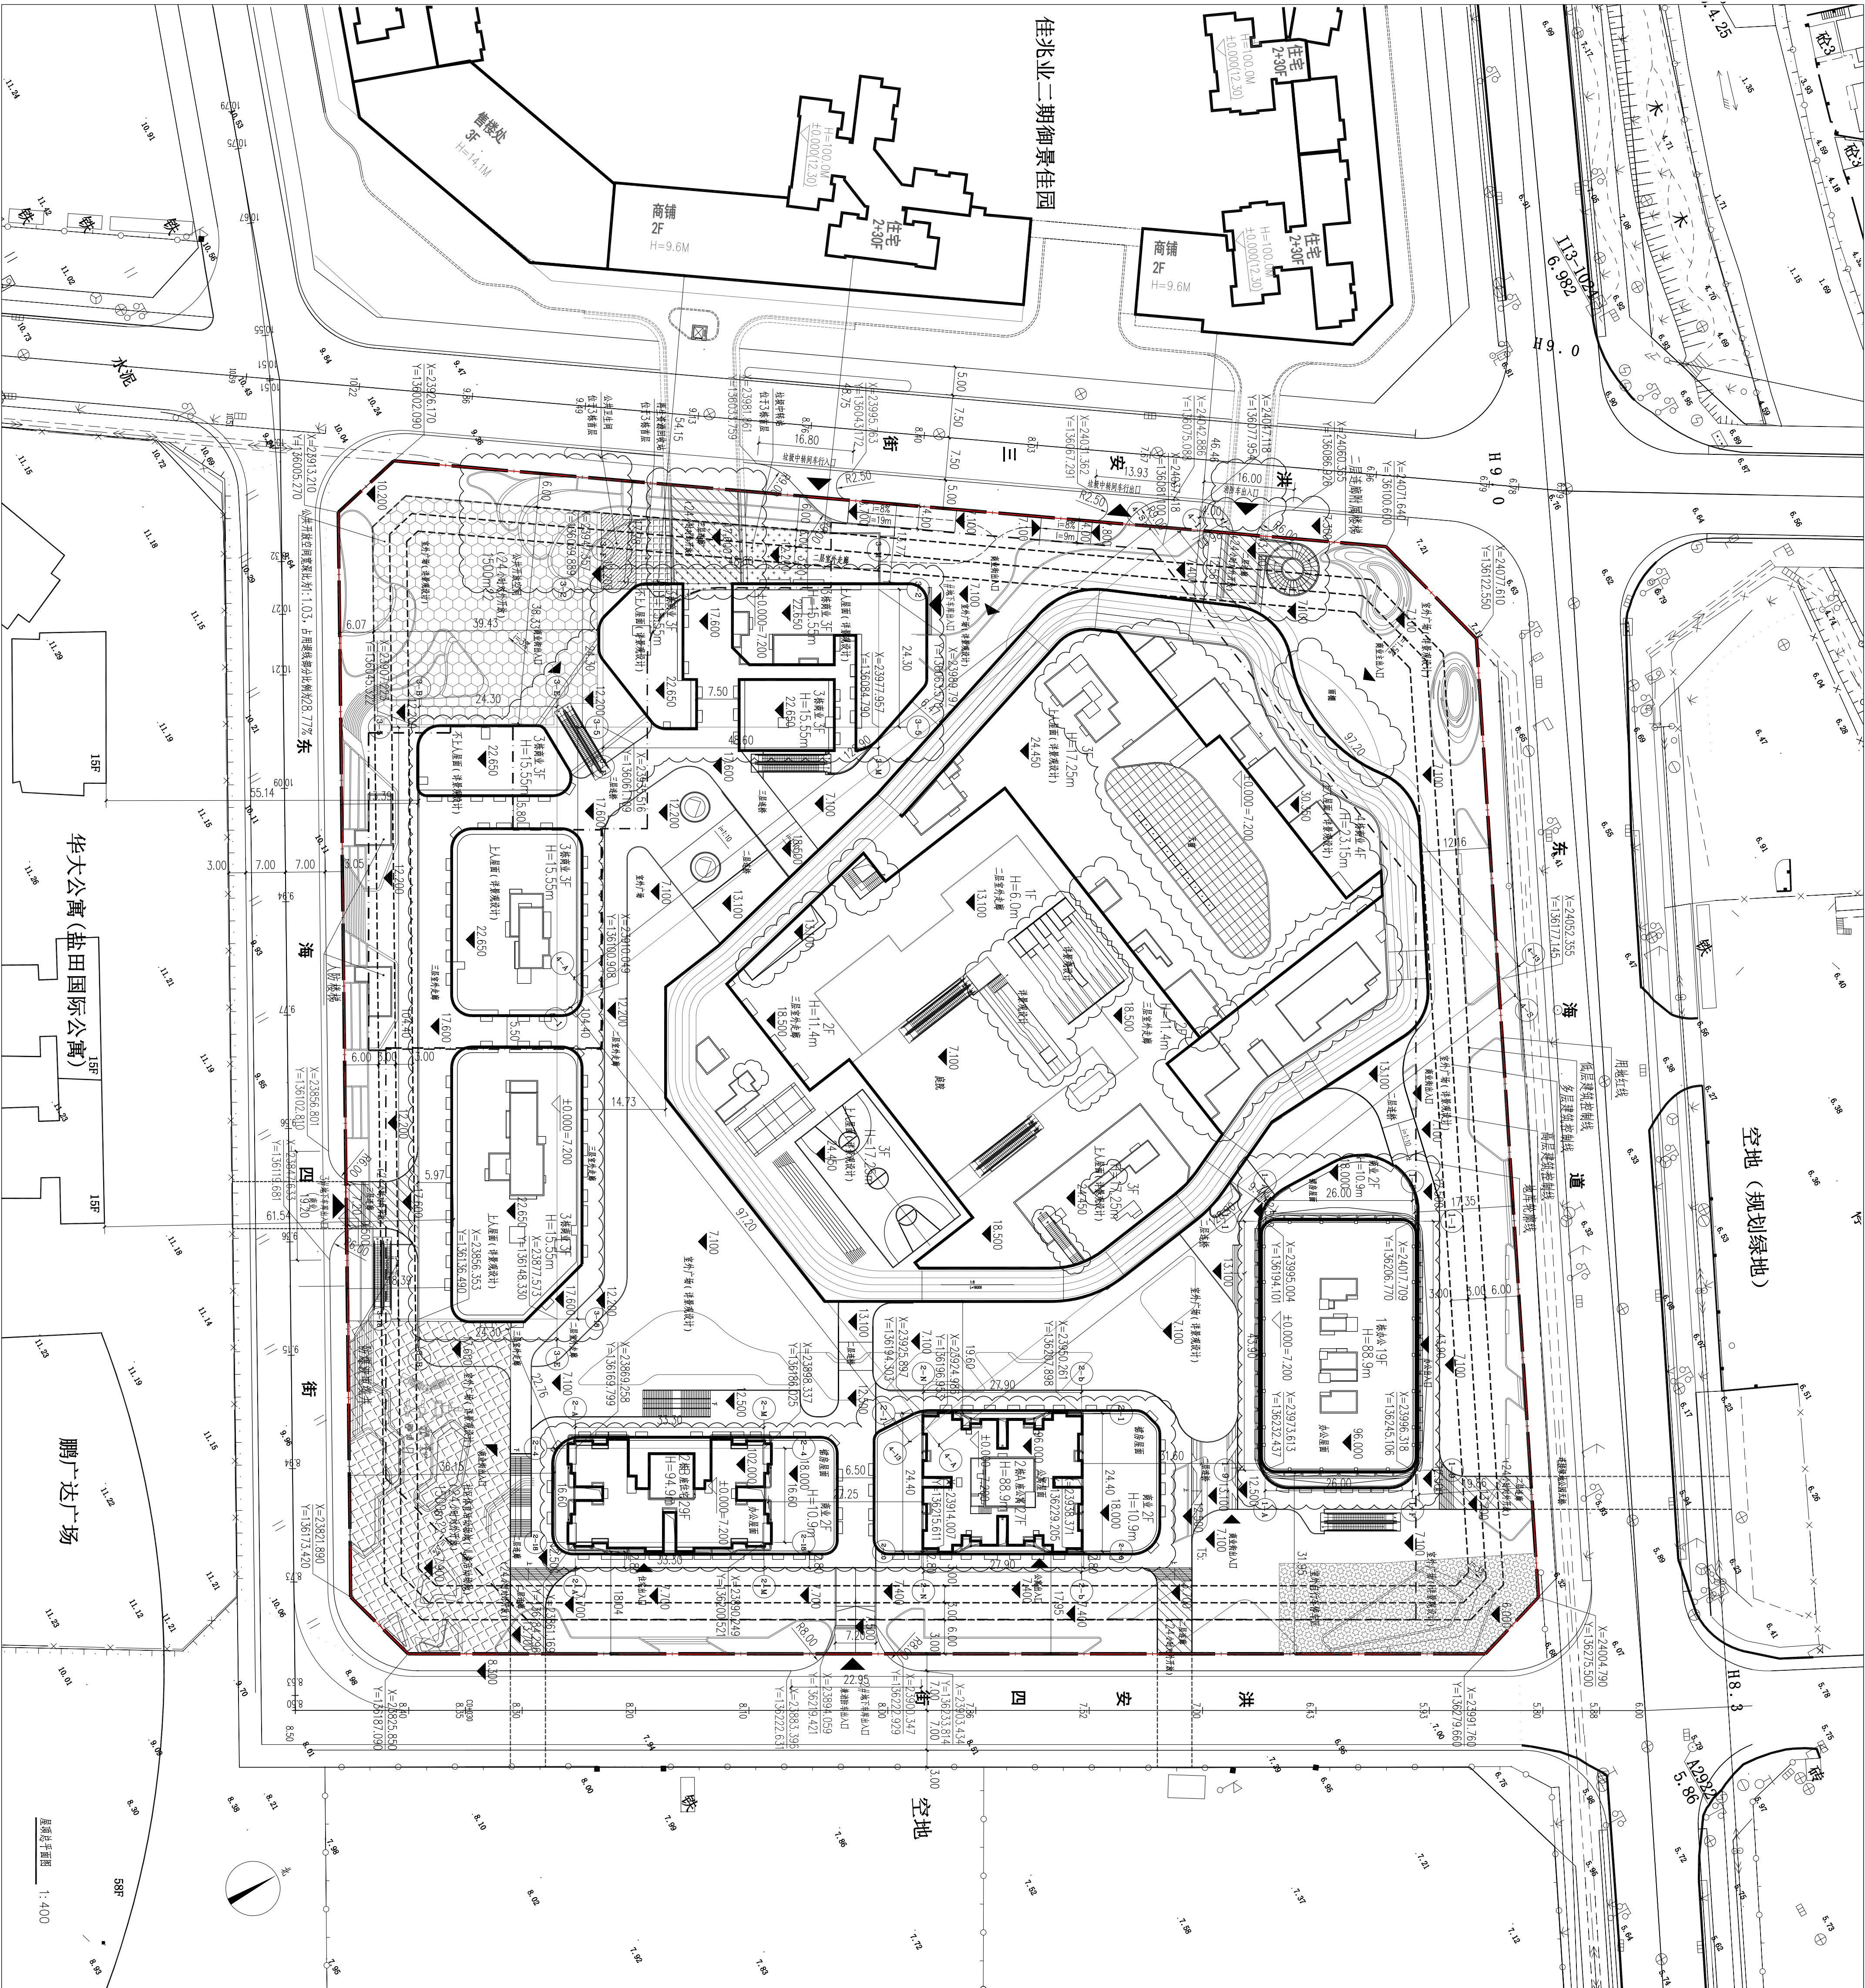

1	项目红线	1	项目红线
2	建筑红线	2	建筑红线
3	道路红线	3	道路红线
4	建筑退让线	4	建筑退让线
5	道路退让线	5	道路退让线


















