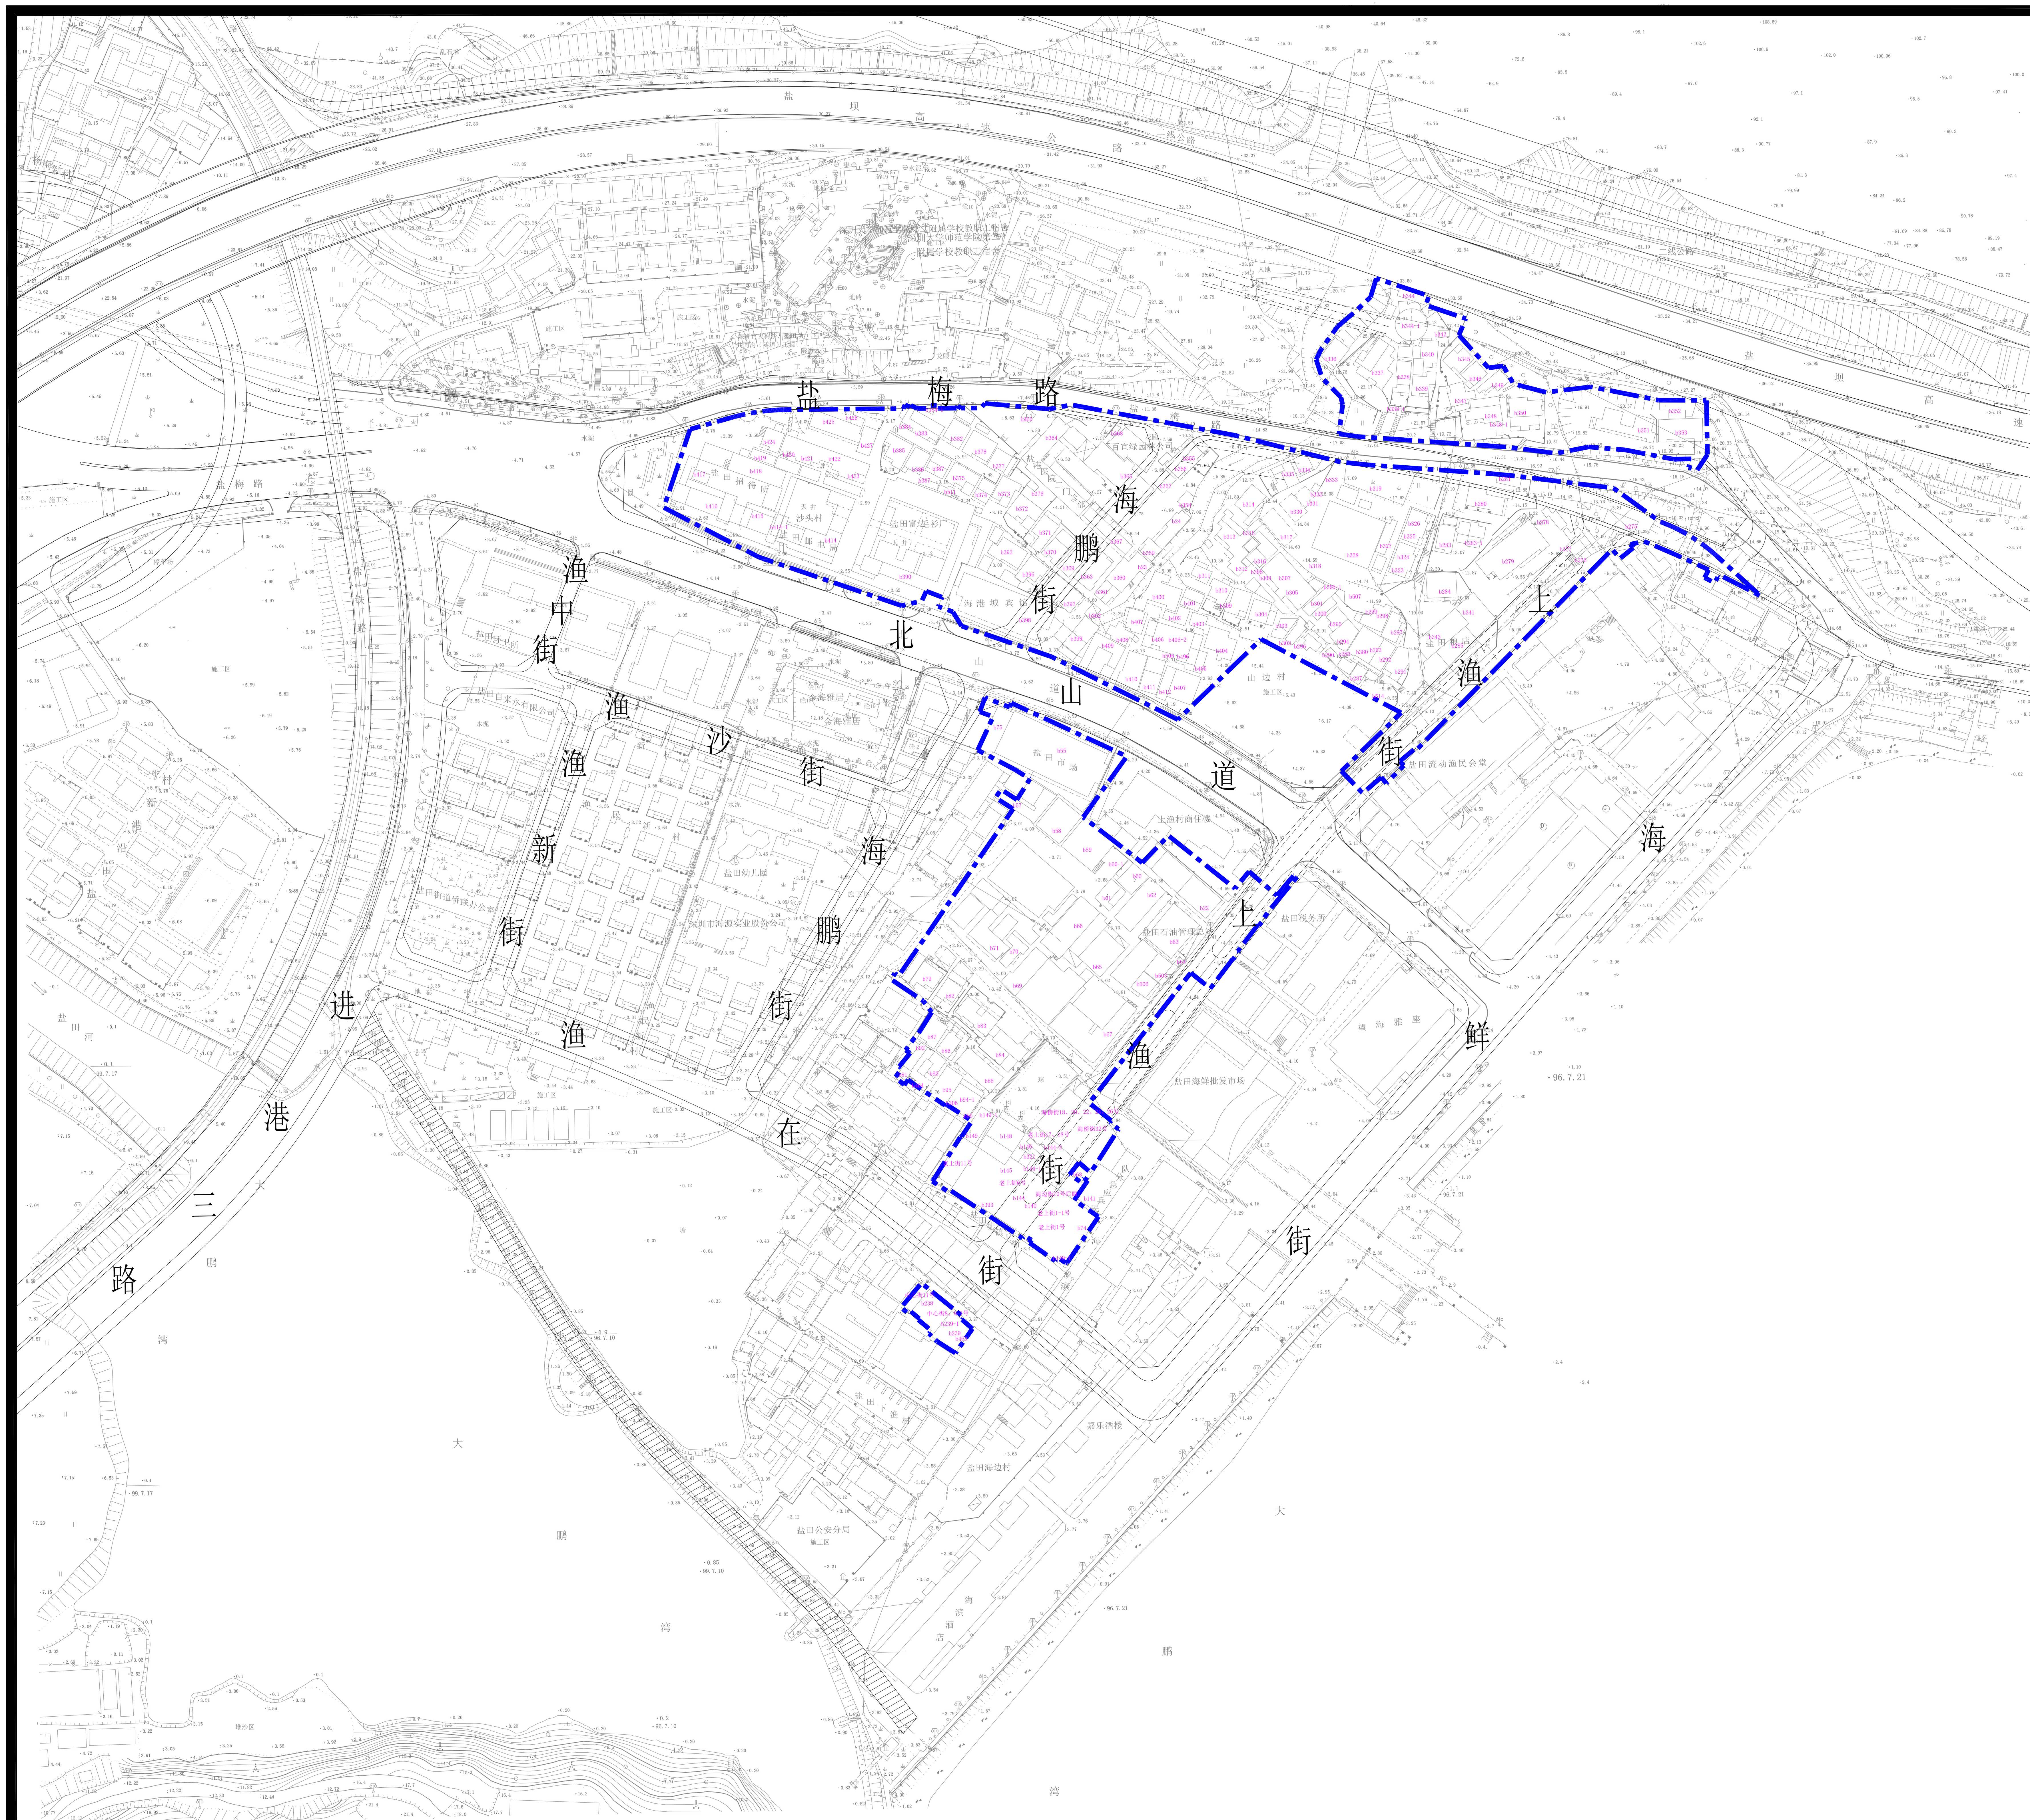

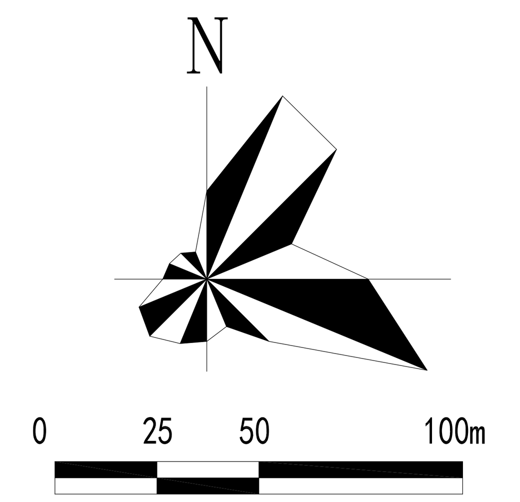

备注：
拆除用地面积：61198.2平方米。

拆除用地范围坐标点坐标

坐标点	X	Y	坐标点	X	Y	坐标点	X	Y	坐标点	X	Y	坐标点	X	Y	坐标点	X	Y
A1	528199.758	2499242.399	A2	528228.859	2499236.679	A3	528249.411	2499236.582	A4	528249.834	2499213.340	A5	528245.460	2499206.670	A6	528241.763	2499207.822
A7	528242.921	2499211.487	A8	528235.280	2499211.348	A9	528214.441	2499215.326	A10	528198.808	2499216.620	A11	528184.921	2499213.850	A12	528164.196	2499216.496
A13	528100.296	2499221.011	A14	528091.661	2499222.208	A15	528093.206	2499234.711	A16	528092.490	2499237.902	A17	528084.449	2499246.105	A18	528081.850	2499254.122
A19	528083.996	2499258.565	A20	528091.027	2499268.276	A21	528098.734	2499274.831	A22	528105.203	2499280.926	A23	528107.646	2499288.993	A24	528130.258	2499281.420
A25	528128.927	2499277.446	A26	528146.062	2499271.707	A27	528143.142	2499264.533	A28	528155.842	2499250.522	A29	528162.156	2499251.389	A30	528166.587	2499243.665
A31	528180.575	2499240.066															
B1	528255.307	2499161.460	B2	528254.787	2499160.456	B3	528254.254	2499160.732	B4	528252.965	2499158.247	B5	528248.615	2499160.502	B6	528250.351	2499163.850
B7	528247.863	2499165.027	B8	528245.368	2499166.188	B9	528245.370	2499166.191	B10	528241.997	2499167.736	B11	528239.052	2499169.063	B12	528236.099	2499170.372
B13	528233.138	2499171.663	B14	528230.169	2499172.935	B15	528227.192	2499174.190	B16	528224.941	2499175.122	B17	528222.596	2499176.061	B18	528216.736	2499174.822
B19	528217.974	2499173.303	B20	528212.255	2499168.645	B21	528208.954	2499172.698	B22	528124.940	2499086.565	B23	528124.366	2499087.199	B24	528117.820	2499081.725
B25	528119.442	2499079.854	B26	528112.006	2499072.230	B27	528109.785	2499074.811	B28	528103.417	2499069.333	B29	528101.883	2499068.012	B30	528100.610	2499069.139
B31	528100.677	2499069.214	B32	528092.653	2499077.443	B33	528118.338	2499102.516	B34	528058.161	2499134.064	B35	528022.460	2499099.553	B36	527968.085	2499126.606
B37	527929.627	2499139.692	B38	527925.916	2499145.773	B39	527923.082	2499146.921	B40	527922.145	2499147.146	B41	527919.627	2499148.152	B42	527921.184	2499152.140
B43	527914.426	2499154.693	B44	527912.559	2499150.552	B45	527903.954	2499148.425	B46	527842.448	2499169.359	B47	527801.741	2499190.605	B48	527813.072	2499224.230
B49	527830.414	2499229.117	B50	527830.624	2499229.177	B51	527831.174	2499229.329	B52	527831.725	2499229.478	B53	527832.277	2499229.623	B54	527832.830	2499229.765
B55	527833.383	2499229.904	B56	527833.937	2499230.039	B57	527834.493	2499230.171	B58	527835.049	2499230.299	B59	527835.605	2499230.424	B60	527836.163	2499230.546
B61	527836.721	2499230.664	B62	527837.280	2499230.779	B63	527837.840	2499230.890	B64	527838.400	2499230.998	B65	527838.961	2499231.103	B66	527839.523	2499231.204
B67	527840.085	2499231.301	B68	527840.648	2499231.395	B69	527841.211	2499231.486	B70	527841.775	2499231.573	B71	527842.340	2499231.657	B72	527842.905	2499231.737
B73	527843.470	2499231.814	B74	527844.036	2499231.887	B75	527844.602	2499231.957	B76	527845.169	2499232.024	B77	527845.736	2499232.086	B78	527846.304	2499232.146
B79	527846.872	2499232.202	B80	527847.440	2499232.254	B81	527848.009	2499232.303	B82	527848.577	2499232.349	B83	527849.146	2499232.391	B84	527849.716	2499232.429
B85	527850.285	2499232.464	B86	527850.855	2499232.496	B87	527851.425	2499232.524	B88	527851.995	2499232.548	B89	527852.565	2499232.569	B90	527853.136	2499232.587
B91	527853.706	2499232.601	B92	527854.277	2499232.611	B93	527854.726	2499232.617	B94	527904.573	2499233.053	B95	527905.340	2499234.680	B96	527907.459	2499233.800
B97	527907.797	2499234.443	B98	527910.591	2499233.105	B99	527914.370	2499233.138	B100	527915.130	2499234.470	B101	527919.470	2499234.370	B102	527918.812	2499233.177
B103	527927.410	2499233.252	B104	527927.950	2499234.120	B105	527929.384	2499233.270	B106	527937.915	2499233.344	B107	527939.617	2499235.276	B108	527967.292	2499232.878
B109	527976.783	2499234.680	B110	528047.227	2499221.530	B111	528092.263	2499210.133	B112	528104.753	2499208.856	B113	528158.035	2499205.036	B114	528167.858	2499204.078
B115	528209.484	2499198.944	B116	528229.398	2499184.568	B117	528229.789	2499184.426	B118	528230.209	2499184.270	B119	528230.628	2499184.111	B120	528231.046	2499183.950
B121	528231.462	2499183.786	B122	528231.878	2499183.620	B123	528232.293	2499183.451	B124	528232.707	2499183.280	B125	528233.120	2499183.106	B126	528233.532	2499182.929
B127	528233.942	2499182.750	B128	528234.352	2499182.569	B129	528234.760	2499182.385	B130	528235.167	2499182.198	B131	528235.573	2499182.009	B132	528235.978	2499181.818
B133	528236.382	2499181.624	B134	528236.785	2499181.427	B135	528237.186	2499181.228	B136	528237.586	2499181.027	B137	528237.985	2499180.823	B138	528238.382	2499180.617
B139	528238.779	2499180.408	B140	528239.174	2499180.197	B141	528239.567	2499179.983	B142	528239.960	2499179.767	B143	528240.351	2499179.549	B144	528240.741	2499179.328
B145	528241.129	2499179.105	B146	528241.516	2499178.880	B147	528241.902	2499178.652	B148	528242.286	2499178.421	B149	528242.669	2499178.189	B150	528243.050	2499177.954
B151	528243.430	2499177.716	B152	528243.808	2499177.477	B153	528244.185	2499177.235	B154	528244.561	2499176.991	B155	528244.935	2499176.744	B156	528245.307	2499176.495
B157	528245.678	2499176.244	B158	528246.047	2499175.991	B159	528246.415	2499175.735	B160	528246.781	2499175.477	B161	528247.146	2499175.217	B162	528247.509	2499174.954
B163	528247.870	2499174.690	B164	528248.230	2499174.423	B165	528248.588	2499174.154	B166	528248.945	2499173.883	B167	528249.300	2499173.609	B168	528249.653	2499173.334
B169	528250.004	2499173.056	B170	528250.354	2499172.776	B171	528250.702	2499172.494	B172	528251.048	2499172.210	B173	528251.393	2499171.924	B174	528251.735	2499171.635
B175	528252.076	2499171.345	B176	528252.415	2499171.052	B177	528252.753	2499170.758	B178	528253.088	2499170.461	B179	528253.422	2499170.162	B180	528253.754	2499169.861
B181	528253.799	2499169.820	B182	528270.118	2499154.980	B183	528272.852	2499152.494	B184	528268.121	2499154.986	B185	528265.253	2499156.473	B186	528262.377	2499157.943
B187	528259.492	2499159.396	B188	528256.597	2499160.830												
C1	528074.021	2499032.449	C2	528062.529	2499018.632	C3	528058.667	2499013.468	C4	528058.922	2499013.274	C5	528057.267	2499011.123	C6	528056.791	2499011.483
C7	528048.205	2499000.162	C8	528048.601	2498999.866	C9	528046.146	2498996.677	C10	528045.999	2498996.786	C11	528036.408	2498984.142	C12	528027.989	2498990.899
C13	527984.396	2498935.017	C14	527993.809	2498927.464	C15	527993.271	2498926.765	C16	527996.975	2498923.763	C17	527985.009	2498905.121	C18	527979.966	2498909.482
C19	527975.998	2498904.328	C20	527980.992	2498900.935	C21	527982.184	2498902.785	C22	527983.747	2498901.723	C23	527982.511	2498899.903	C24	527977.999	2498893.263
C25	527988.365	2498886.219	C26	527974.924	2498866.407	C27	527974.259	2498866.365	C28	527970.808	2498868.765	C29	527969.787	2498867.296	C30	527958.794	2498874.937
C31	527959.601	2498876.171	C32	527956.486	2498878.208	C33	527955.734	2498876.981	C34	527936.080	2498890.114	C35	527924.758	2498897.515	C36	527924.545	2498897.189
C37	527924.231	2498896.708	C38	527917.036	2498901.409	C39	527917.255	2498901.727	C40	527917.412	2498901.919	C41	527918.631	2498903.757	C42	527929.003	2498920.345
C43	527929.689	2498920.680	C44	527934.057	2498927.320	C45	527922.885	2498934.483	C46	527922.565	2498933.984	C47	527915.235	2498938.900	C48	527913.555	2498939.976
C49	527910.632	2498941.991	C50	527906.660	2498944.987	C51	527904.952	2498942.722	C52	527904.445	2498943.300	C53	527901.099	2498945.919	C54	527903.956	2498949.939
C55	527902.845	2498950.728	C56	527907.540	2498956.399	C57	527905.564	2498957.668	C58	527908.744	2498962.094	C59	527909.419	2498963.035	C60	527910.974	2498964.683
C61	527916.764	2498973.958	C62	527913.138	2498978.844	C63	527908.005	2498982.256	C64	527899.888	2498987.702	C65	527899.234	2498988.141	C66	527900.913	2498990.643
C67	527902.571	2498989.537	C68	527951.724	2499061.220	C69	527944.163	2499066.067	C70	527946.582	2499069.614	C71	527953.335	2499065.186	C72	527954.306	2499066.667
C73	527958.928	2499074.102	C74	527952.295	2499078.226	C75	527936.533	2499086.479	C76	527943.142	2499100.791	C77	527937.401	2499102.902	C78	527939.647	2499109.009
C79	527950.276	2499104.883	C80	527950.983	2499106.682	C81	528000.498	2499083.818	C82	528000.550	2499083.794	C83	527985.730	2499063.148	C84	527985.730	2499063.148
C85	527981.823	2499057.681	C86	528007.161	2499038.110	C87	528018.414	2499049.754	C88	528047.055	2499027.049	C89	528052.984	2499034.396	C90	528064.978	2499024.095
C91	528072.065	2499032.547	C92	527903.639	2498847.145	C93	527904.484	2498848.249	C94	527912.354	2498857.709	C95	527915.753	2498855.000	C96	527926.017	2498846.700
C97	527930.624	2498842.921	C98	527929.813	2498841.982	C99	527934.278	2498838.128	C100	527926.944	2498827.674	C101	527919.172	2498832.635	C102	527916.784	2498834.888
C103	527915.577	2498836.027	C104	527916.632	2498837.295	C105	527911.021	2498841.964	C106	527911.436	2498842.464	C107	527907.823	2498845.470	C108	527907.085	2498844.506

图　例

拆除用地范围

b1 建筑测绘编号

规划道路

附件3　深圳市盐田区盐田街道盐田旧墟镇城市更新单元项目一期