

碧海花园周边环境提升及人行路面修缮工程

施工图

出图日期：2026.06

CONTRACTOR MUST CHECK AND VERIFY ALL JOB DIMENSIONS, DRAWINGS AND SPECIFICATIONS REPORT ANY DISCREPANCIES TO DESIGNERS BEFORE PROCEEDING WITH WORK

图纸目录

序号	图 号	图 纸 名 称					
			1	2	3	4	
图纸封面、图纸目录、设计说明与施工细节							
1	D—000	图纸封面	A2	●			
2	D—001	图纸目录	A2	●			
3	D—002	工程设计施工说明	A2	●			
4	D—003	装修材料构造做法表	A2	●			
平面图							
5	PP—01	原始现状总平面图	A2	●			
6	PP—02	平面拆除图	A2	●			
7	PP—03	平面新建图	A2	●			
8	PP—04	地面铺贴图	A2	●			
9	IE—01	内立面图	A2	●			
10	DT—01	大样图	A2	●			
11	DT—02	大样图	A2	●			
12			A2	●			
13			A2	●			
CLIENT
业主:

盐田区中英街管理局

ARCHITECT
建筑设计:

DESIGN INSTITUTE
设计院:

INTERIOR DESIGN UNIT
室内设计:



深圳市博深工程技术有限公司
SHEN ZHEN BOSON ENGINEERING CO., LTD.
深圳市罗湖区笋岗东苑中民时代广场8楼34楼
Tel : 0755-25468832 Fax : 0755-25468832

PRECAUTIONS
注意事项:

PROJECT
项目名称:


碧海花园周边环境提升及人行路面修缮工程

DECORATION DEVELOPMENT
装饰深化单位:

REV.	ISSUED FOR 发布	DATE 日期
1.	施工图	2026.06
2.		
3.		
4.		
5.		


Project Principal:
项目负责:

何贵平

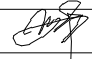


Project Principal:
技术负责:

高洪亮

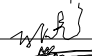


Design:
设计:

豆凯




Checked:
审核:

王卓能

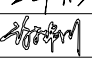


Design Checked:
校对:

谢锦川



Drawn:
绘图:

肖巧玲

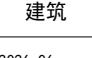

PROJECT NO.
工程编号:

-

GRAPH CLASS.
图别

建筑

SCALE:
比例:

DATE:
日期:

2026.06

DRAWING TITLE:
图纸名称:

图纸目录

DRAWING NO.
图纸编号:

D-001

CONTRACTOR MUST CHECK AND VERIFY ALL DIMENSIONS, DRAWINGS AND SPECIFICATIONS BEFORE PROCEEDING WITH WORK

设计总说明

工程概况

- 项目名称：碧海花园周边环境提升及人行路面修缮工程
- 项目地点：盐田区中英街内碧海花园周边
- 项目概况：拆除原有破损塌陷混凝土地面,新做混凝土地面,墙面做乳胶漆，原护栏破损重新安装原有路缘石及人行道拆除新做路缘石和人行道

一、一般说明：

- 本工程图纸所注尺寸除标高（绝对标高）以米(m)为单位外，其余均以毫米(mm)为单位，
- 本工程给排水、电气、动力等设备管道穿过钢筋混凝土或砌体，均需预埋或预留孔，不宜临时开凿，并应密切配合各工种施工。
- 本工程施工应遵守各有关施工规范及规程。
- 本工程图中景观定位方格网及定位系统采用甲方提供的现状地形测量图定位系统;图中所注标高均为绝对标高，采用本工程所在地的高程系统。场地竖向设计依据现状地形图或建筑设计总平面图。控制点标高由甲方现场确定。

二、设计依据：

- 城市居住区规划设计规范 GB50180—93（2002年版）
- 停车场规划设计规范
- 城市用地竖向规划规范 CJJ 83—99
- 城市道路设计规范 CJJ37—99
- 城市道路交通规划设计规范 GB 50220—95
- 城市道路和建筑物无障碍设计规范 JGJ 50—2001
- 工程结构可靠度设计统一标准 GB 50153—92
- 建筑结构可靠度设计统一标准 GB 50068—2001
- 公路工程结构可靠度设计统一标准 GB/T 50283—1999
- 水泥混凝土路面施工及验收规范 GB197—87
- 城市道路路基工程施工及验收规范 CJJ44—91
- 《道路交通标志和标线》 GB5768—86
- 城市道路交通规划设计规范 GB 50220—95
- 建筑地基基础设计规范 GB50007—2002
- 建筑地基处理技术规范 JGJ 79—2002
- 冻土地区建筑地基基础设计规范 JGJ 118—98
- 膨胀土地区建筑技术规范 GBJ 112—87
- 混凝土结构设计规范 GB50010—2002

三、道路部分设计说明：

- 选择铺装材料应符合产品标准要求，面材标注除特殊注明者外均为含灰缝。
- 基层分承载（即可走机动车）与非承载（即人行道），承载负荷标准按设计荷载为：（1）小汽车承载标准按 $4.0\text{KN}/\text{m}^2$ 计算；（2）消防车承载标准按 $20.0\text{KN}_2/\text{m}^2$ 计算。非承载标准按 $2.5\text{KN}/\text{m}^2$ 计算。

- 基层结构按多年冻土、季节冻土和多年不冻土三个地带设计。
- 冻土地带的潮湿路段以及其它地带的过分潮湿路段不宜直接铺筑灰土基层。否则，应在其下设置隔水垫层，灰土一般配比为3: 7 或: 2: 8。
- 二灰碎石的基料为石灰、粉煤灰、碎石，一般配比为10: 20: 70 或8: 12: 80。
- 排水坡道双坡路拱中间采用圆曲线接顺，单坡向与地势的排水方向一致。
- 道路横坡设计坡度: 水泥混凝土路面坡道设为1%，详细坡向见剖面图
- 本工程设计基层压实度不应小于93%（重击实标准），回弹模量不应小于80Mpa。
- 本工程设计土基压实度不应小于90%（重击实标准），回弹模量不应小于20Mpa。
- 本图中若未具体注明的路宽B≤5米时，混凝土沿路纵向每隔4米分块做缝，缝宽10mm；每隔30米设一平头缝，缝宽30mm，沥青胶泥填缝。路宽B>5米时，沿路中心线做纵缝，沿路纵向每隔4*4米分块做缝，缝宽10mm；每隔30米设一平头缝，缝宽30mm，沥青胶泥填缝。
- 本图中若未具体注明的混凝土遇有基层变化处设变形缝一道。
- 双坡路拱中间采用圆曲线接顺，单坡向与地势的排水方向一致。
- 道路横坡设计坡度（如没具体说明）见表1

路 拱 设 计 坡 度

道路面层类型	路拱设计坡度 i（%）
水泥混凝土	1.0~2.0
沥青混凝土	
沥青碎石	
沥青贯入式碎（砾）石	1.5~2.0
沥青表面处理	
碎（砾）石等粒料路面	2.0~3.0

注：1. 纵坡度大时取小值，纵坡小时取大值。 2. 严寒积雪地区路拱设计坡度宜采用小值。

四、其它部分设计说明：

- 本工程施工图纸所示面层材料均应提供样板，经建设单位会同设计方认可后方可施工。
- 本工程施工图纸所示尺寸与实际不符时，按实际尺寸为准,本说明中未提及的内容如有疑问，应及时与设计方联系商讨解决，
- 图中未详尽之处，须严格按照国家现行的《工程施工及验收规范》及工程所在地法规执行。
- 本设计图纸需经过有关主管部门审批、盖章后方可施工。
- 以上所述之施工工艺仅供施工参考，若其工艺、材料、标准等与项目当地相关之工艺、标准、规范、惯例等有冲突之处，按项目当地之相关工艺、标准、规范、惯例等进行施工。
- 园建施工前应仔细阅读绿化配植设计图，如发现绿化图中乔木土球直径大于树池或树穴宽度时应采取先种树后做树池硬景的原则。

CLIENT
业主:

盐田区中英街管理局

ARCHITECT
建筑设计:

DESIGN INSTITUTE:
设计院:

INTERIOR DESIGN UNIT:
室内设计:



深圳市博深工程技术有限公司
SHEN ZHEN BOSON ENGINEERING CO., LTD.
深圳市罗湖区笋岗东苑中民时代广场B座34楼
Tel : 0755-25468832 Fax : 0755-25468832

FRECAUTIONS:
注意事项:

PROJECT:
项目名称:
碧海花园周边环境提升及人行路面修缮工程

DECORATION DEVELOPMENT:
装饰深化单位:

REV.	ISSUED FOR 发布	DATE 日期
1.	施工图	2026. 06
2.		
3.		
4.		
5.		

Project Principal:
项目负责人:

何贵平



Project Principal:
技术负责:

高洪亮



Design:
设计:

豆凯



Checked:
审核:

王卓能



Design Checked:
校对:

谢锦川



Drawn:
绘图:

肖巧玲



PROJECT NO.
工程编号:

—

GRAPH CLASS.
图别:

建筑

SCALE:
比例:

DATE:
日期:

2026. 06

DRAWING TITLE:
图纸名称:

工程设计施工说明

DRAWING NO.
图纸编号:

D-002

CONTRACTOR MUST CHECK AND VERIFY ALL JOB DIMENSIONS, DRAWINGS AND SPECIFICATIONS REPORT ANY DISCREPANCIES TO DESIGNERS BEFORE PROCEEDING WITH WORK

装修材料构造做法表

编 号	名 称	构 造 做 法	✓	适用位置
墙面构造做法				
墙1	外墙漆墙面	1. 铲除墙面涂料面层 2. 刮腻子两遍，打磨平整 3. 白色外墙漆两遍		围墙
墙2	围墙面瓷砖局部修补	1. 25mm厚1:3水泥砂浆批荡 2. 满挂钢丝网一道 3. 聚合物水泥防水涂料II型1.5mm厚 4. 涂刷瓷砖背胶 5. 240*50长条砖		围墙面瓷砖局部修补
地面构造做法				
地1	混凝土路面	1. 拆除混凝土路面150mm 2. 地面夯实，压光抹平 3. C35混凝土路面150mm		室外地面
地2	混凝土路面	1. 拆除混凝土路面200mm 2. 地面夯实，压光抹平 2. C35混凝土路面200mm		室外地面
地3	路缘石	1. 拆除原路缘石 2. 200mmC20水泥砼基座 3. 20mmDSM15水泥砂浆 4. 规格：芝麻灰花岗岩500*300*120mm		花池区域
地4	透水砖	1. 拆除原人行道透水砖 2. 100mm及配碎石 3. 150mmC20透水水泥混凝土 4. 20mmDSM15水泥砂浆 5. 60mm普通透水砖600*300*60mm		人行道
天花构造做法				
棚1	不锈钢装饰板	1. 顶棚安装1.5厚不锈钢装饰板 2. φ50*2mm不锈钢骨架		停车棚
其他				
漆1	消防栓油漆	1. 手工除锈 2. 聚氨酯面漆两遍		消防栓
漆2	大门刷漆	1. 大门打磨除锈翻新 2. 刷氟碳漆≥150 μ m两底两面		大门
漆3	标线	1. 电动车位画线100mm 2. 热熔涂料标线，标线实测厚度T(mm)T=3		

CLIENT
业主：
盐田区中英街管理局

ARCHITECT
建筑设计：

DESIGN INSTITUTE:
设计院：

INTERIOR DESIGN UNIT:
室内设计：



深圳市博深工程技术有限公司
SHEN ZHEN BOSON ENGINEERING CO., LTD.
深圳市罗湖区笋岗东苑中民时代广场8楼34楼
Tel : 0755-25468832 Fax : 0755-25468832

PRECAUTIONS:
注意事项：

PROJECT:
项目名称：
碧海花园周边环境提升及人行
路面修缮工程

DECORATION DEVELOPMENT:
装饰深化单位：

REV.	ISSUED FOR 发布	DATE 日期
1.	施工图	2026. 06
2.		
3.		
4.		
5.		
Project Principal: 项目负责:		何贵平
Project Principal: 技术负责:		高洪亮
Design: 设计:		豆凯
Checked: 审核:		王卓能
Design Checked: 校对:		谢锦川
Drawn: 绘图:		肖巧玲
PROJECT NO. 工程编号:		—
		GRAPH CLASS. 图别: 建筑
SCALE: 比例:		DATE: 日期: 2026. 06
DRAWING TITLE: 图纸名称:		

装饰设计施工说明

DRAWING NO.
图纸编号:
D-003



原始现状总平面图

FURNITURE PLAN 1:320

CLIENT
业主：
盐田区中英街管理局

ARCHITECT
建筑设计:

DESIGN INSTITUTE:
设计院:

INTERIOR DESIGN UNIT:
室内设计:



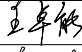
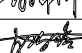
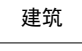
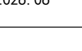


深圳市博深工程技术有限公司
SHEN ZHEN BOSON ENGINEERING CO., LTD.
深圳市罗湖区笋岗东路中民时代广场B座34楼
Tel : 0755-25468832 Fax : 0755-25468832

PRECAUTIONS:
注意事项:


PROJECT:
项目名称: 碧海花园周边环境提升及人行路面修缮工程

DECORATION DEVELOPMENT:
装饰深化单位:

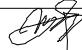REV.	ISSUED FOR 发布	DATE 日期
1.	施工图	2026.06
2.		
3.		
4.		
5.		
Project Principal: 项目负责人:		何贵平 
Project Principal: 技术负责人:		高洪亮 
Design: 设计:		王凯 
Checked: 审核:		卓航 
Design Checked: 校对:		谢锦川 
Drawn: 绘图:		肖巧玲 
PROJECT NO. 工程编号: -		GRAPH CLASS. 图别: 建筑
SCALE: 比例:		DATE: 日期: 2026.06
DRAWING TITLE: 图纸名称:		

原始现状总平面图

DRAWING NO.
图纸编号: PP-01

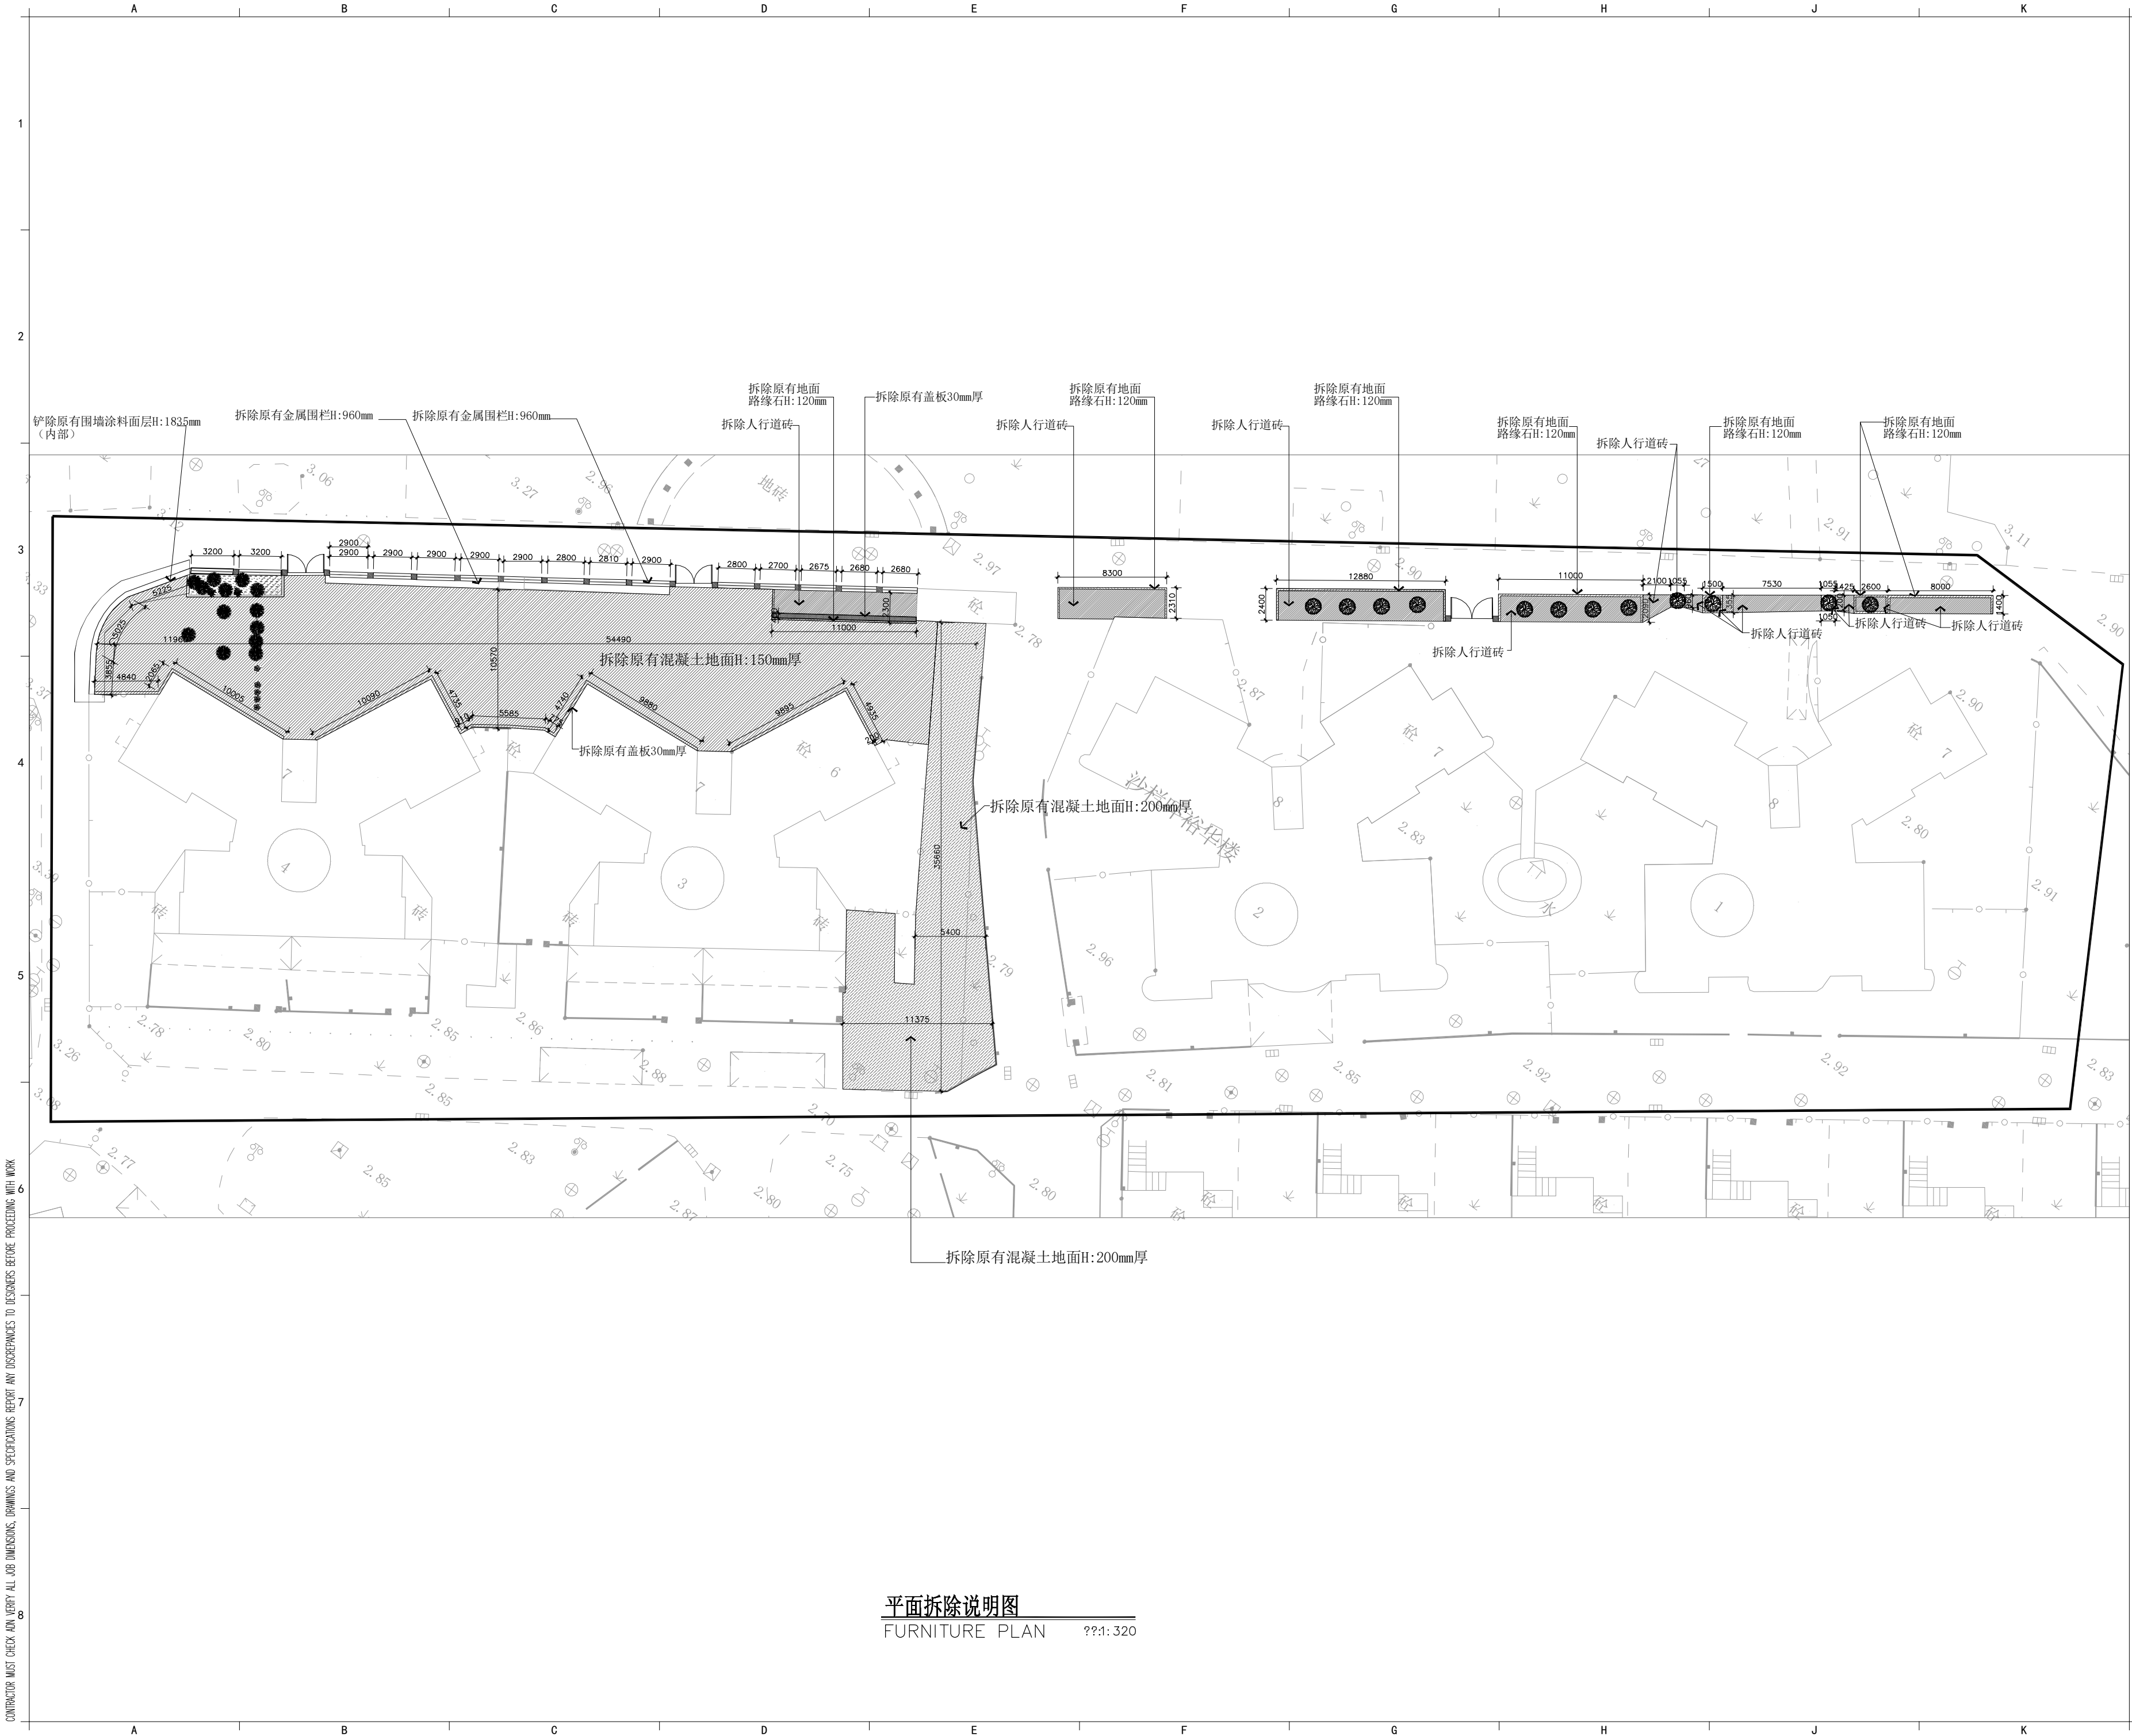

CLIENT
业主:

盐田区中英街管理局

ARCHITECT
建筑设计:

DESIGN INSTITUTE:
设计院:

INTERIOR DESIGN UNIT:
室内设计:



深圳市博深工程技术有限公司
SHEN ZHEN BOSON ENGINEERING CO., LTD.
深圳市罗湖区笋岗东嘉中民时代广场B座34楼
Tel : 0755-25468832 Fax : 0755-25468832

PREGAUTIONS:
注意事项:

PROJECT:
项目名称:

碧海花园周边环境提升及人行路面修缮工程

DECORATION DEVELOPMENT:
装饰深化单位:

REV.	ISSUED FOR 发布	DATE 日期
1.	施工图	2026. 06
2.		
3.		
4.		
5.		

Project Principal:
项目负责:

何贵平



Project Principal:
技术负责:

高洪亮



Design:
设计:

豆凯



Checked:
审核:

王卓能



Design Checked:
校对:

谢锦川



Drawn:
绘图:

肖巧玲



PROJECT NO.
工程编号:

-

GRAPH CLASS.
图别:

建筑

SCALE:
比例:

DATE:
日期:


2026. 06

DRAWING TITLE:
图纸名称:

平面拆除说明图

DRAWING NO.
图纸编号:

PP-02

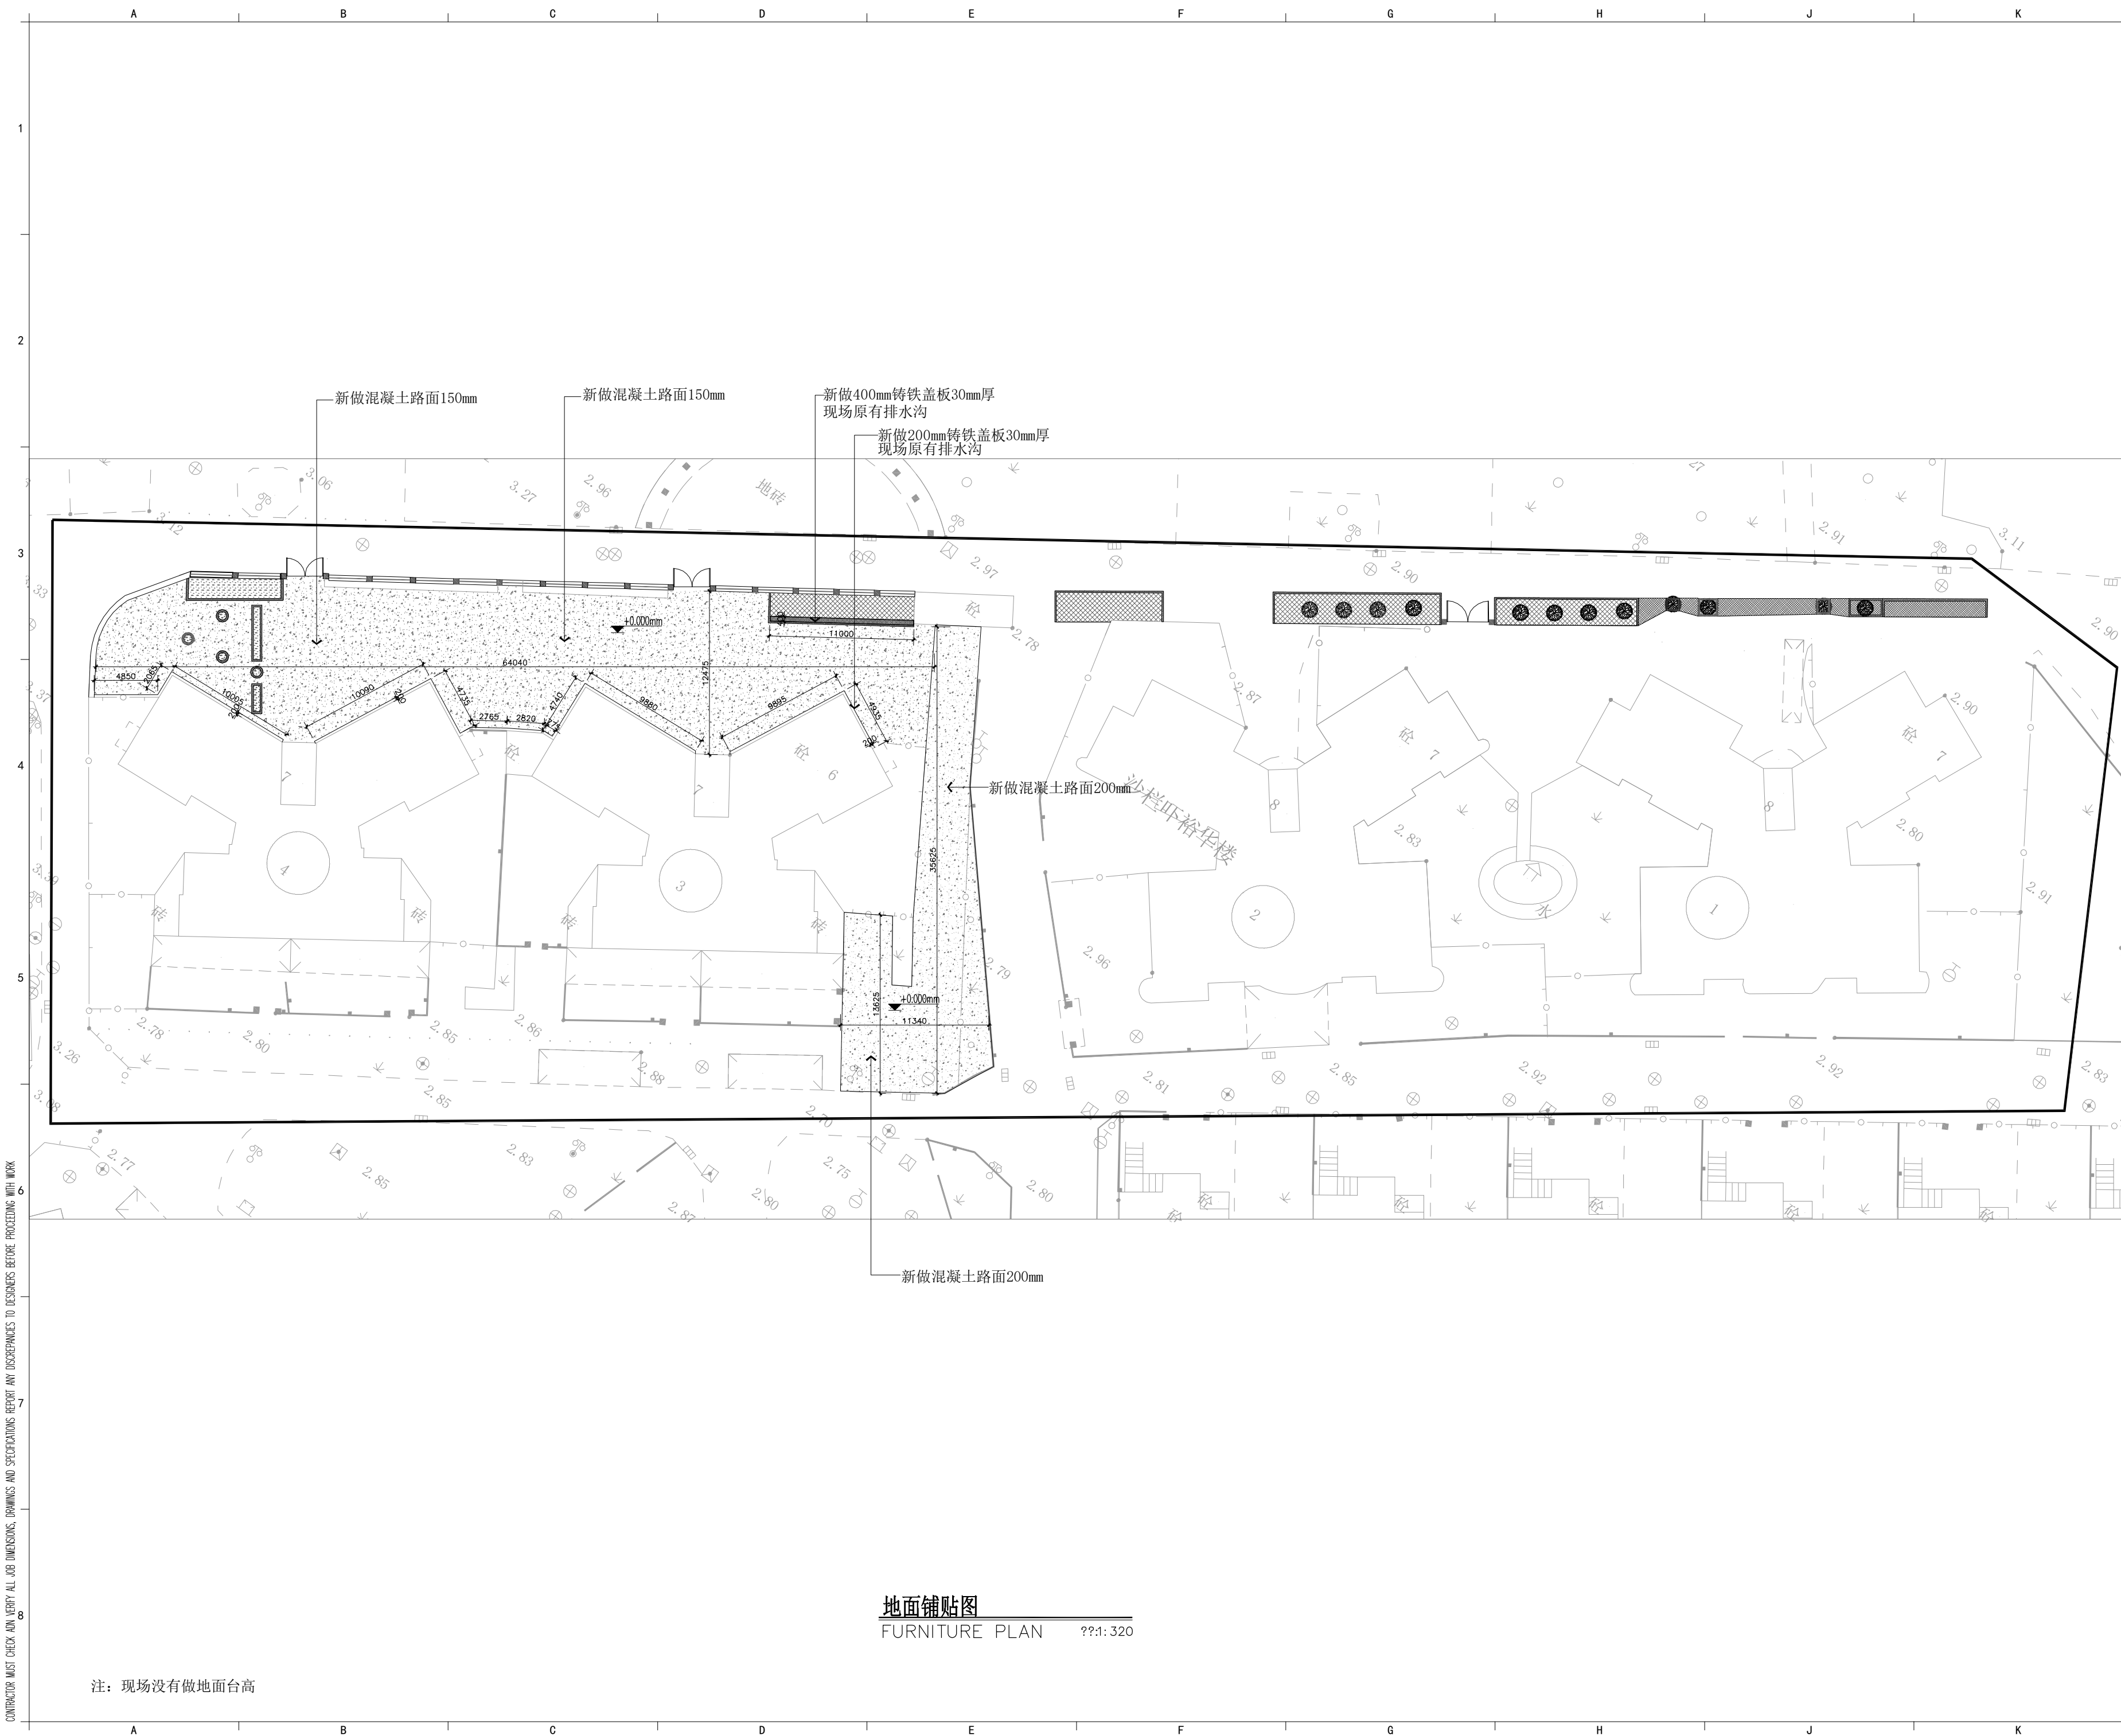

CLIENT
业主：
盐田区中英街管理局

ARCHITECT
建筑设计:

DESIGN INSTITUTE:
设计院:

INTERIOR DESIGN UNIT:
室内设计:



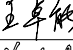

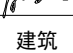
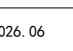


深圳市博深工程技术有限公司
SHEN ZHEN BOSON ENGINEERING CO., LTD.
深圳市罗湖区笋岗东路中民时代广场B座34楼
Tel : 0755-25468832 Fax : 0755-25468832

PRECAUTIONS:
注意事项:

PROJECT:
项目名称: 碧海花园周边环境提升及人行路面修缮工程

DECORATION DEVELOPMENT:
装饰深化单位:

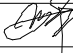REV.	ISSUED FOR	发布	DATE	日期
1.	施工图		2026.06	
2.				
3.				
4.				
5.				
Project Principal:		何贵平		
项目负责:				
Project Principal:		高洪亮		
技术负责:				
Design:		王凯		
设计:				
Checked:		王卓航		
审核:				
Design Checked:		谢锦川		
校对:				
Drawn:		吕巧玲		
绘图:				
PROJECT NO.		-	GRAPH CLASS.	
工程编号:			建筑	
SCALE:		DATE:	2026.06	
比例:				
DRAWING TITLE:				
图纸名称:				

地面铺贴图


FURNITURE PLAN 1:320

注：现场没有做地面台高

地面铺贴图

DRAWING NO.
图纸编号: PP-04

CONTRACTOR MUST CHECK AND VERIFY ALL JOB DIMENSIONS, DRAWINGS AND SPECIFICATIONS REPORT ANY DISCREPANCIES TO DESIGNERS BEFORE PROCEEDING WITH WORK

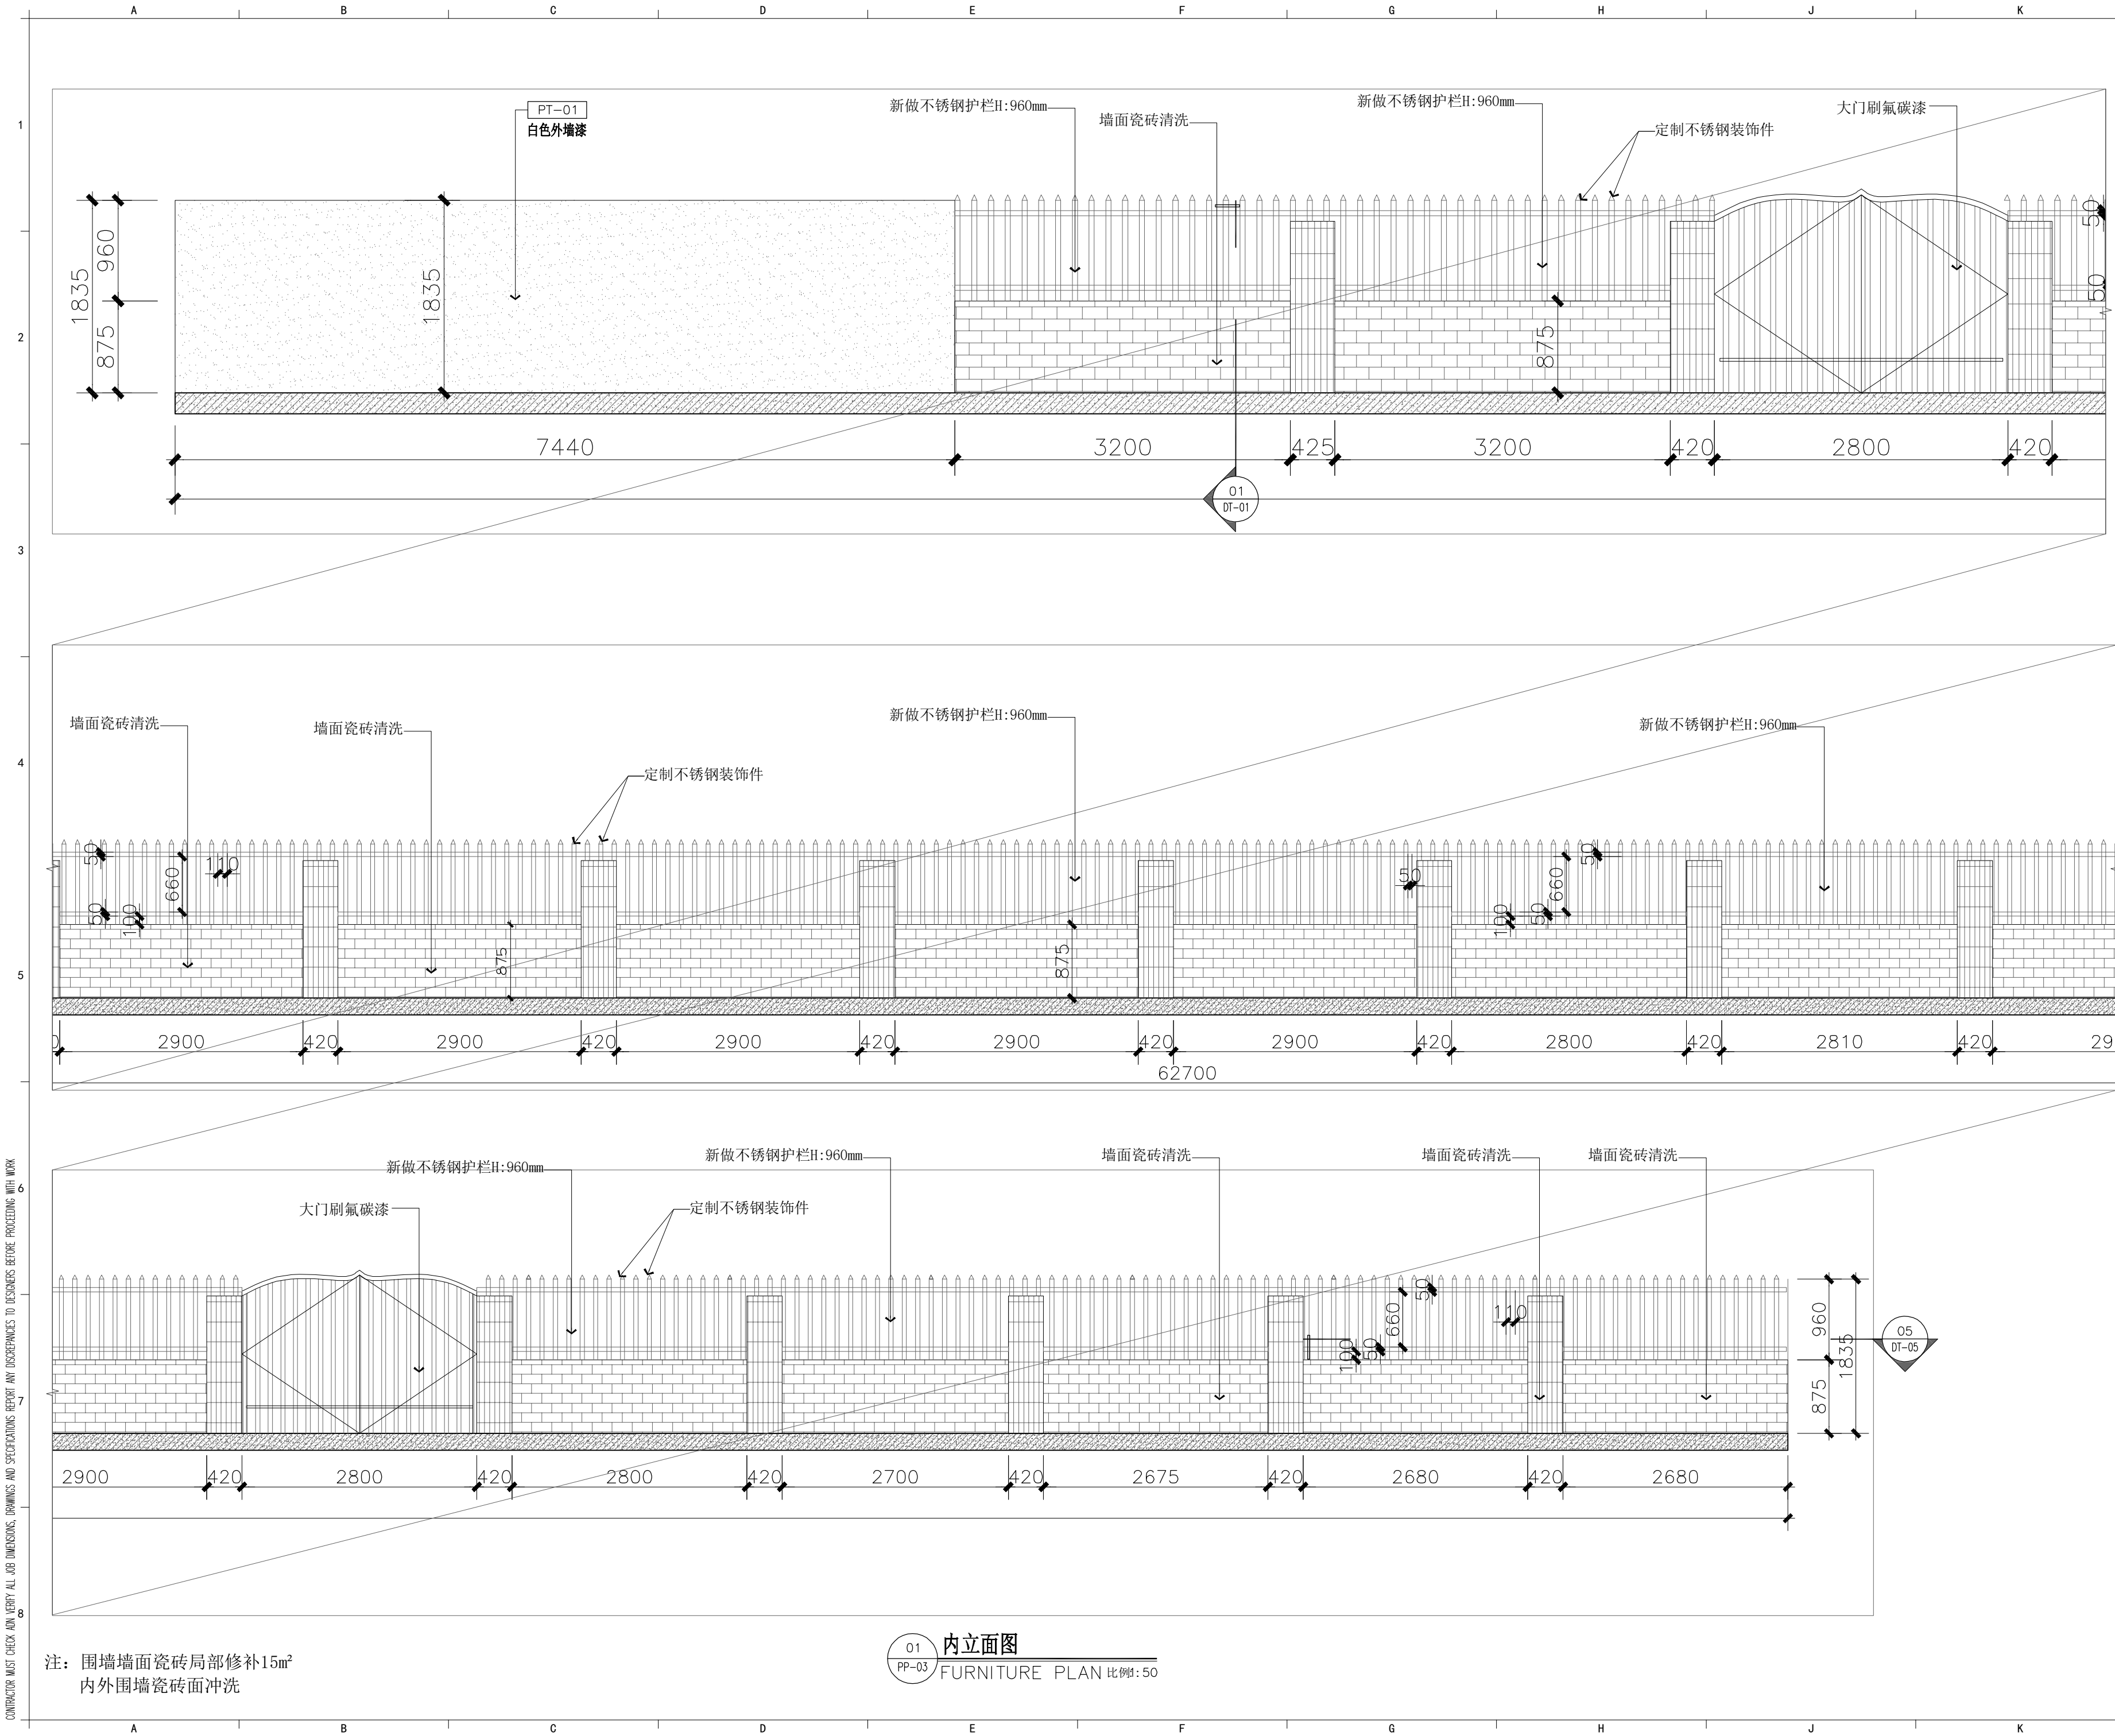

注：围墙墙面瓷砖局部修补15m²
内外围墙瓷砖面冲洗

01 内立面图
PP-03 FURNITURE PLAN 比例: 50

CLIENT
业主：
盐田区中英街管理局

ARCHITECT
建筑设计：

DESIGN INSTITUTE
设计院：

INTERIOR DESIGN UNIT
室内设计：



深圳市博深工程技术有限公司
SHEN ZHEN BOSON ENGINEERING CO., LTD.
深圳市罗湖区笋岗东城中民时代广场B座34楼
Tel : 0755-25468832 Fax : 0755-25468832

PRECAUTIONS
注意事项：

PROJECT
项目名称：
碧海花园周边环境提升及人行路面修缮工程

DECORATION DEVELOPMENT
装饰深化单位：

REV.	ISSUED FOR 发布	DATE 日期
1.	施工图	2026. 06
2.		
3.		
4.		
5.		

Project Principal: 项目负责:	何贵平	
Project Principal: 技术负责:	高洪亮	
Design: 设计:	豆凯	
Checked: 审核:	王卓能	
Design Checked: 校对:	谢锦川	
Drawn: 绘图:	肖巧玲	

PROJECT NO. 工程编号	-	GRAPH CLASS. 图别	建筑
---------------------	---	--------------------	----

SCALE: 比例:	DATE: 日期:	2026. 06
---------------	--------------	----------

DRAWING TITLE:
图纸名称:

立面图


DRAWING NO.
图纸编号:

IE-01



CLIENT 业主:																					
盐田区中英街管理局																					
ARCHITECT 建筑设计:																					
DESIGN INSTITUTE 设计院:																					
INTERIOR DESIGN UNIT 室内设计:																					
																					
深圳市博深工程技术有限公司 SHEN ZHEN BOSON ENGINEERING CO., LTD. 深圳市罗湖区笋岗东路中民时代广场B座34楼 Tel : 0755-25468832 Fax : 0755-25468832																					
PRECAUTIONS: 注意事项:																					
PROJECT: 项目名称: 碧海花园周边环境提升及人行路面修缮工程																					
DECORATION DEVELOPMENT: 装饰深化单位:																					
<table><tr><td>REV.</td><td>ISSUED FOR 发布</td><td>DATE 日期</td></tr><tr><td>1.</td><td>施工图</td><td>2026. 06</td></tr><tr><td>2.</td><td></td><td></td></tr><tr><td>3.</td><td></td><td></td></tr><tr><td>4.</td><td></td><td></td></tr><tr><td>5.</td><td></td><td></td></tr></table>				REV.	ISSUED FOR 发布	DATE 日期	1.	施工图	2026. 06	2.			3.			4.			5.		
REV.	ISSUED FOR 发布	DATE 日期																			
1.	施工图	2026. 06																			
2.																					
3.																					
4.																					
5.																					
<table><tr><td>Project Principal: 项目负责人:</td><td>何贵平</td><td></td></tr><tr><td>Project Principal: 技术负责:</td><td>高洪亮</td><td></td></tr><tr><td>Design: 设计:</td><td>豆凱</td><td></td></tr><tr><td>Checked: 审核:</td><td>王卓能</td><td></td></tr><tr><td>Design Checked: 校对:</td><td>谢锦川</td><td></td></tr><tr><td>Drawing: 绘图:</td><td>肖巧玲</td><td></td></tr></table>				Project Principal: 项目负责人:	何贵平		Project Principal: 技术负责:	高洪亮		Design: 设计:	豆凱		Checked: 审核:	王卓能		Design Checked: 校对:	谢锦川		Drawing: 绘图:	肖巧玲	
Project Principal: 项目负责人:	何贵平																				
Project Principal: 技术负责:	高洪亮																				
Design: 设计:	豆凱																				
Checked: 审核:	王卓能																				
Design Checked: 校对:	谢锦川																				
Drawing: 绘图:	肖巧玲																				
PROJECT NO. 工程编号:		GRAPH CLASS. 图别: 建筑																			
SCALE: 比例:		DATE: 日期: 2026. 06																			
DRAWING TITLE: 图纸名称:																					
大样图																					
DRAWING NO. 图底编号:																					
DT-01																					

CONTRACTOR MUST CHECK AND VERIFY ALL JOB DIMENSIONS, DRAWINGS AND SPECIFICATIONS REPORT ANY DISCREPANCIES TO DESIGNERS BEFORE PROCEEDING WITH WORK

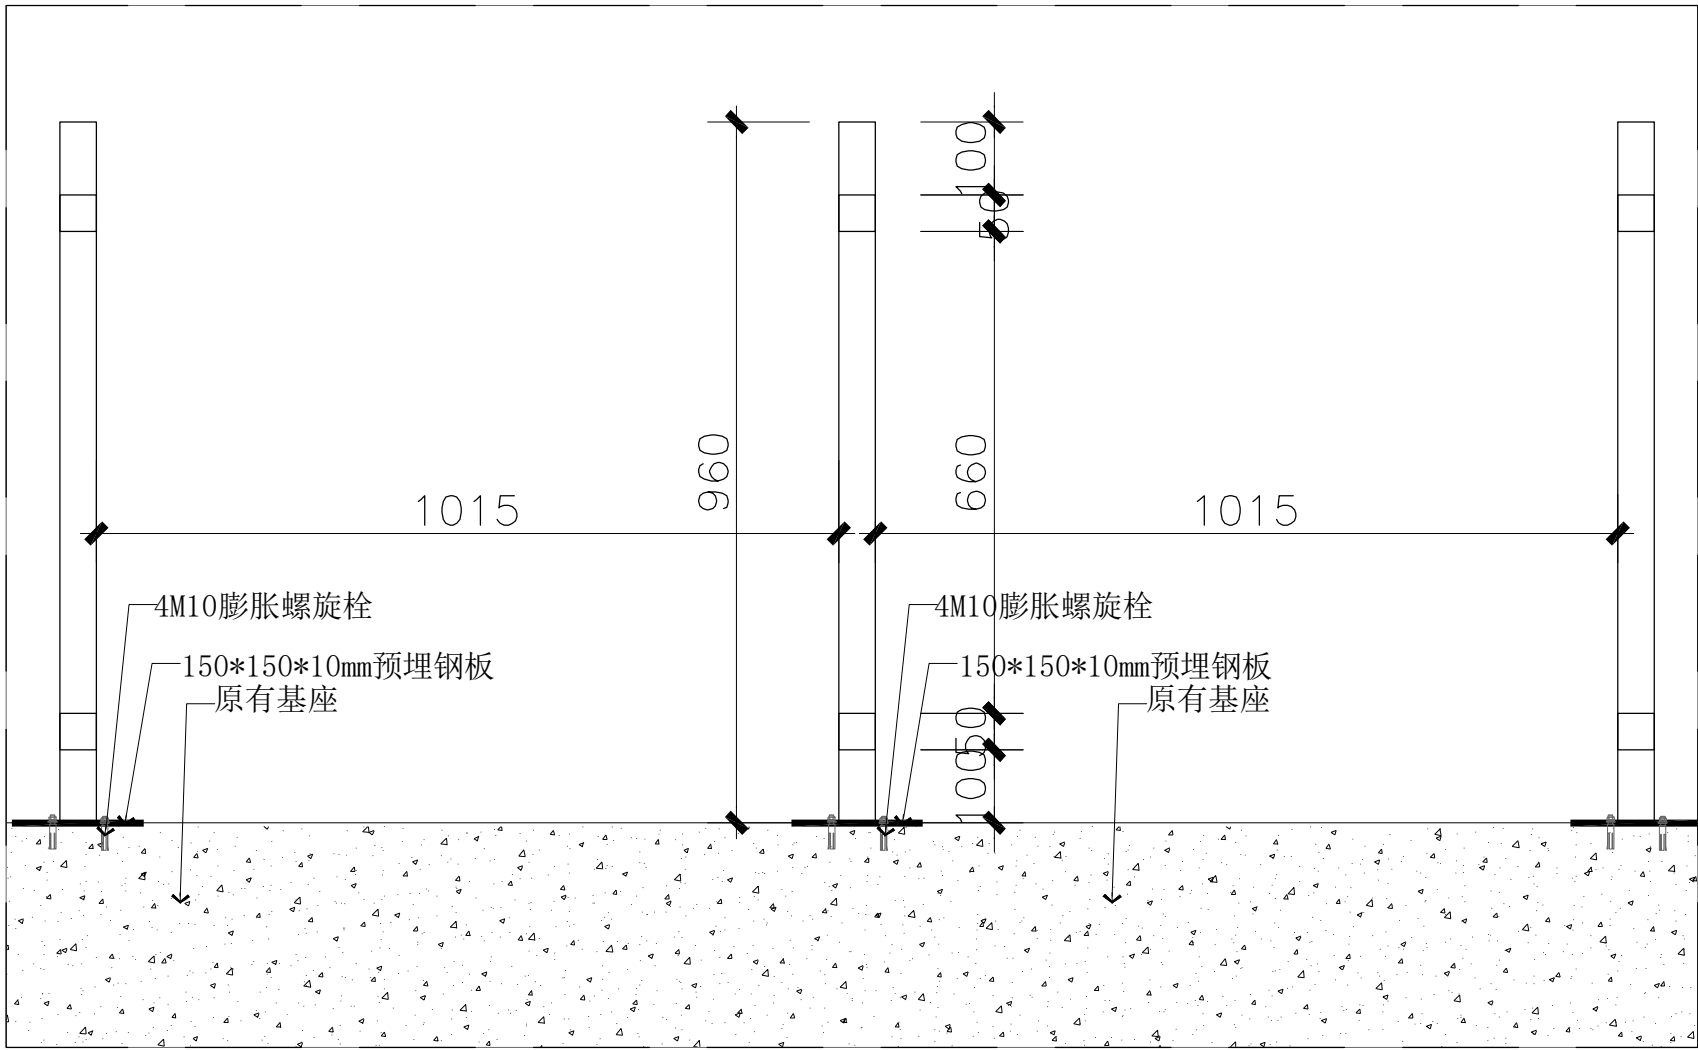

05 大样图
IE-01 FURNITURE PLAN 比例1:10

CLIENT
业主:
盐田区中英街管理局

ARCHITECT
建筑设计:

DESIGN INSTITUTE:
设计院:

INTERIOR DESIGN UNIT:
室内设计:



深圳市博深工程技术有限公司
SHEN ZHEN BOSON ENGINEERING CO., LTD.
深圳市罗湖区笋岗东康中民时代广场8楼34楼
Tel : 0755-25468832 Fax : 0755-25468832

PRECAUTIONS:
注意事项:

PROJECT:
项目名称:
碧海花园周边环境提升及人行
路面修缮工程

DECORATION DEVELOPMENT:
装饰深化单位:

REV.	ISSUED FOR 发布	DATE 日期
1.	施工图	2026.06
2.		
3.		
4.		
5.		

Project Principal: 项目负责:	何贵平	
Project Principal: 技术负责:	高洪亮	
Design: 设计:	豆凯	
Checked: 审核:	王卓能	
Design Checked: 校对:	谢锦川	
Drawn: 绘图:	肖巧玲	

PROJECT NO. 工程编号:	-	GRAPH CLASS. 图别:	建筑
SCALE: 比例:		DATE: 日期:	2026.06

DRAWING TITLE:
图纸名称:

大样图

DRAWING NO.
图纸编号:
DT-02