


警告及说明 WARNING AND NOTES:

- 1. 本图须盖齐章并经国家有关部门批准方可施工... 2. 本图版权归归博设计股份有限公司所有... 3. 不可按原图(CAD文件)量取尺寸...

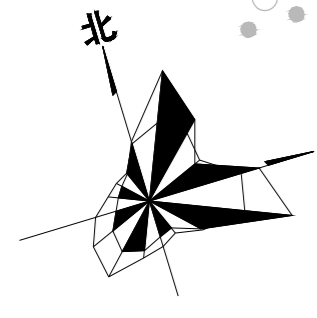


梧桐山风景名胜区

梧桐山风景名胜区范围线

梧桐山风景名胜区保护控制区

农林用地 G1

梧桐山风景名胜保护区范围控制线

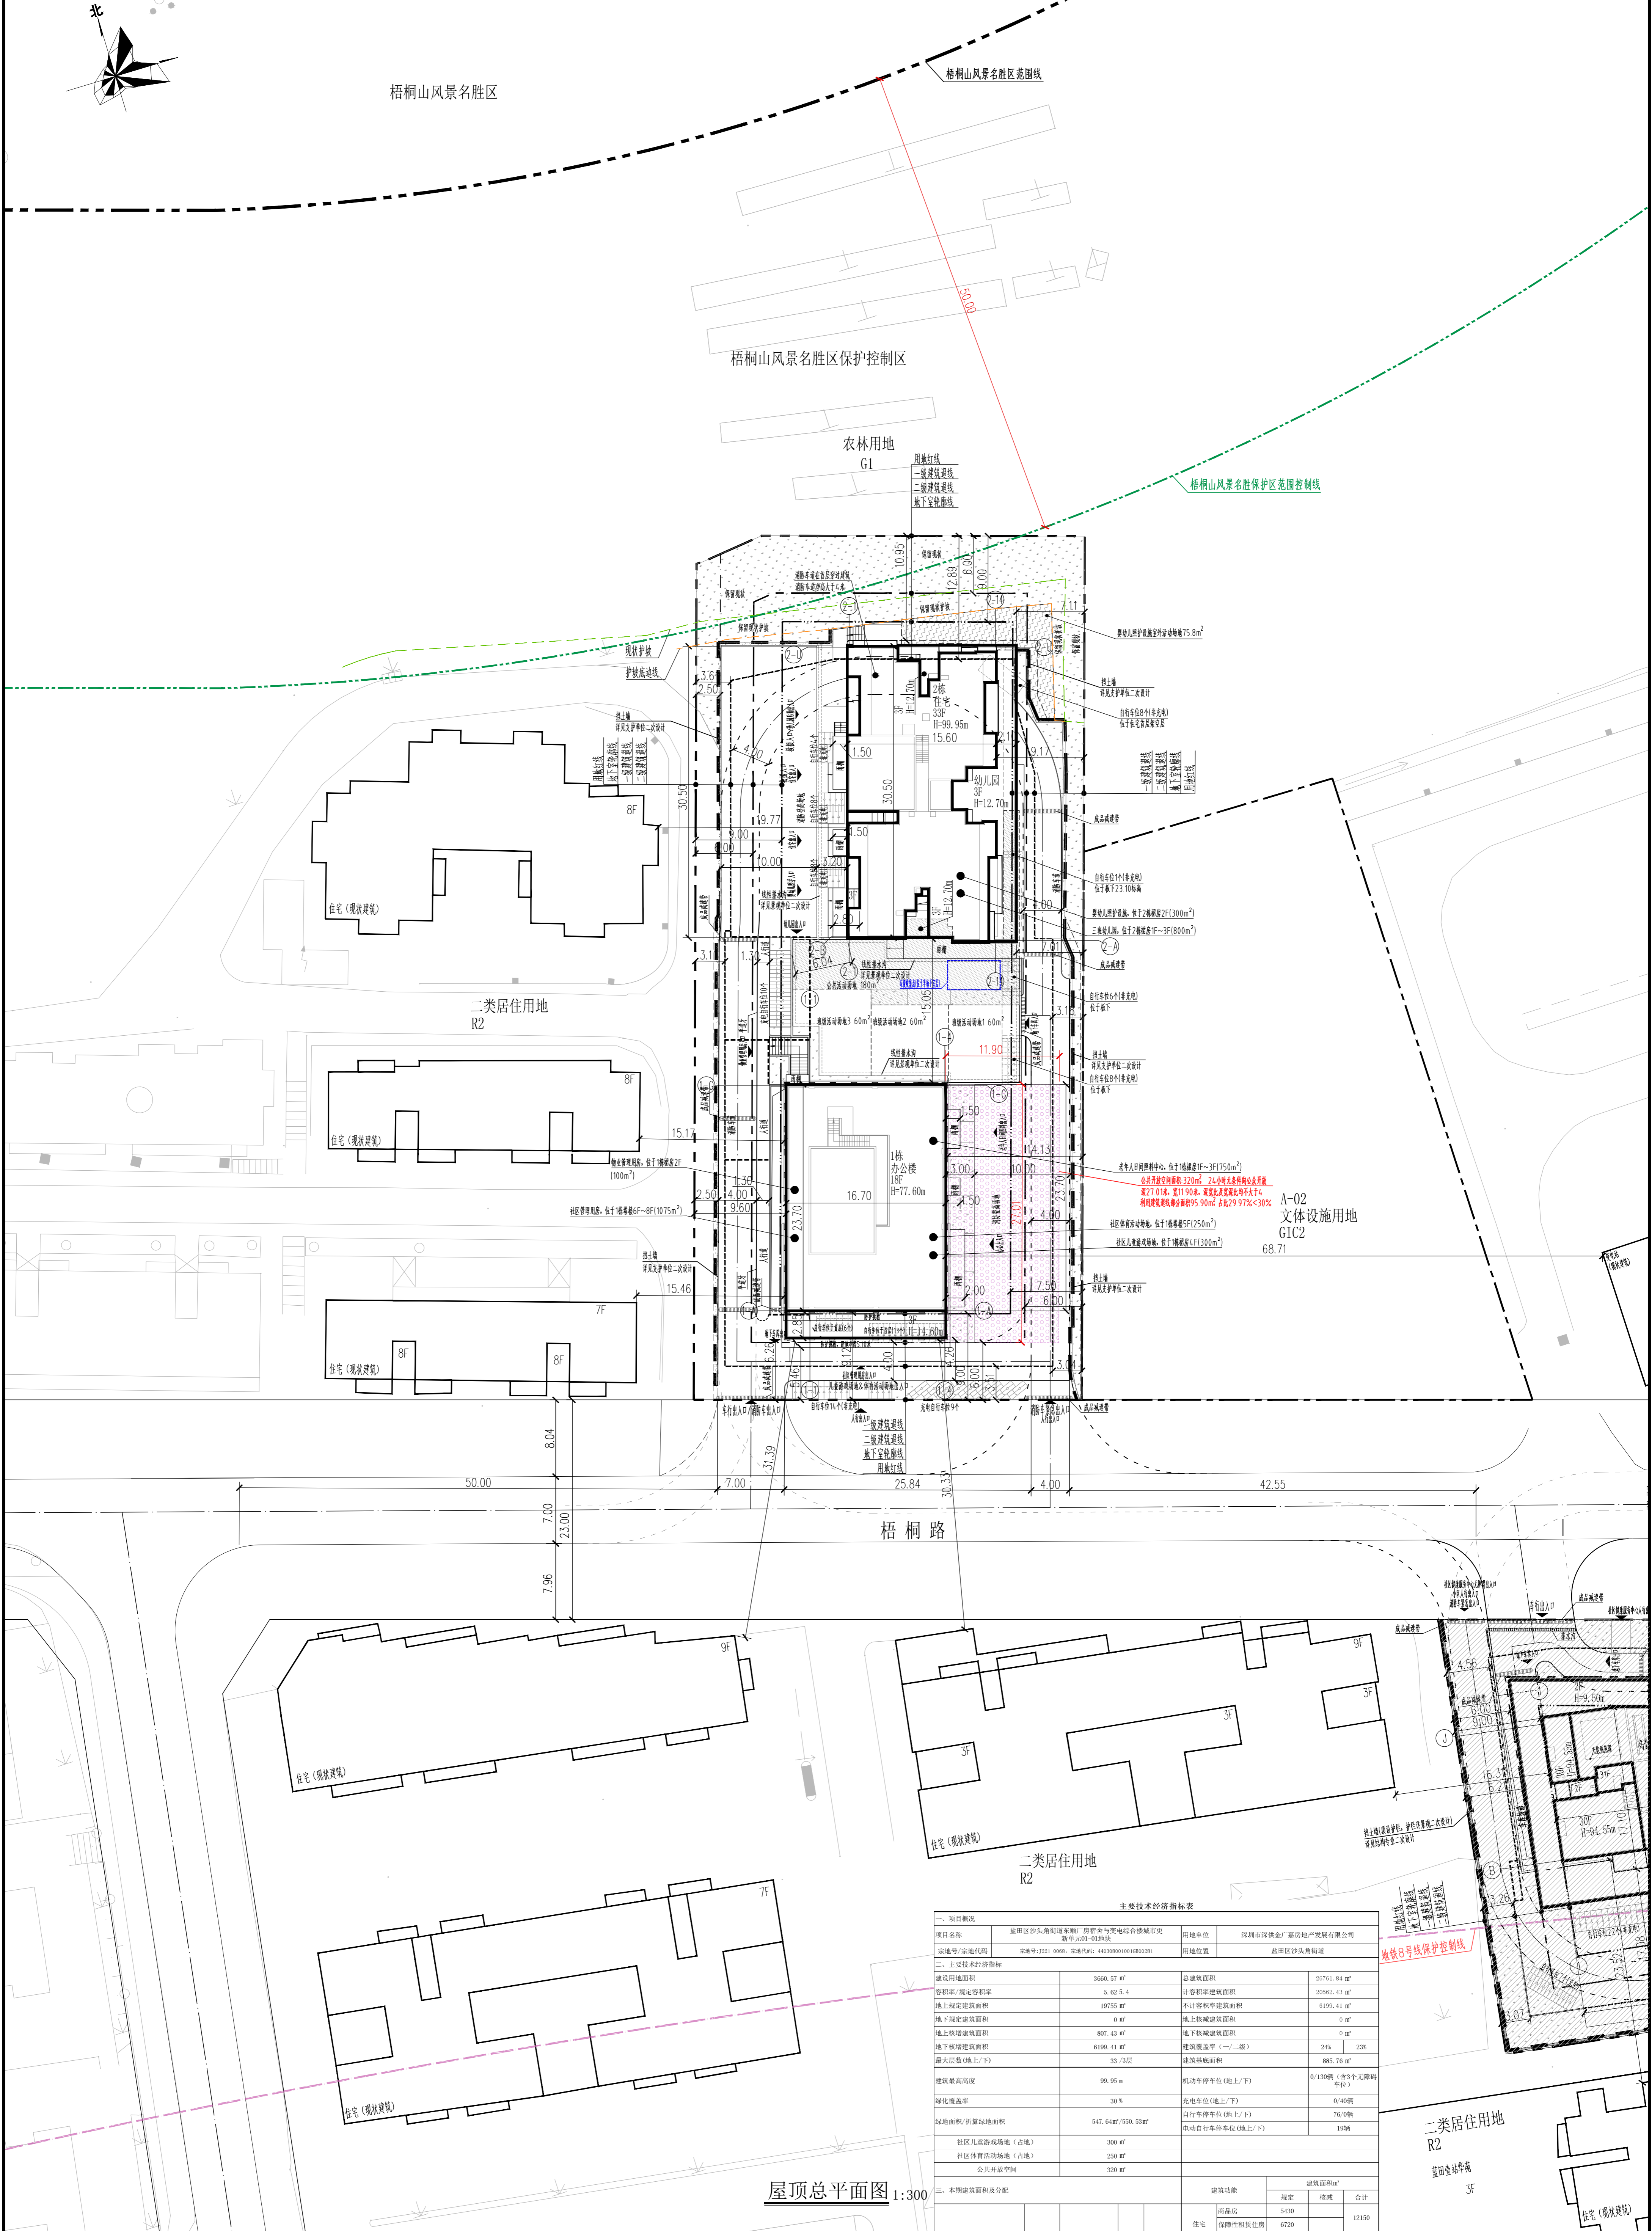

屋顶总平面图 1:300

图例

Legend table with 4 columns: Symbol, Description, and Design Status. Includes symbols for boundaries, setbacks, and building types.

说明

- 1. 本图依据项目任务书、方案设计文件、甲方提供地形图及市政道路等资料进行设计... 2. 图中尺寸以米为单位... 3. 图中建筑物轮廓均为建筑层顶轮廓平面...

主要技术经济指标表

Table with 4 main sections: 一、项目概况, 二、主要技术经济指标, 三、本项目建设面积及分配, 四、分栋建设面积分配. Contains detailed project data and area breakdowns.

区域位置示意图



Project information table including 项目名称, 建设单位, 设计单位, 日期, and other administrative details.

Design team table listing 设计人, 审核人, 项目负责人, and other staff members.

Professional seal and signature area for the design firm, including company name and registration details.

Design firm logo and contact information for ZHUBO DESIGN 筑博设计.